





1 этаж, Грегора 2А, Рига

## Квартира № 1

#	ПОМЕЩЕНИЕ	М <sup>2</sup>
1	Прихожая	4,89
2	Санузел	3,78
3	Гостиная-Кухня	22,97
4	Спальня	12,83
5	Балкон	3,98

**Жилая площадь 44,47**

**Общая площадь 48,45**

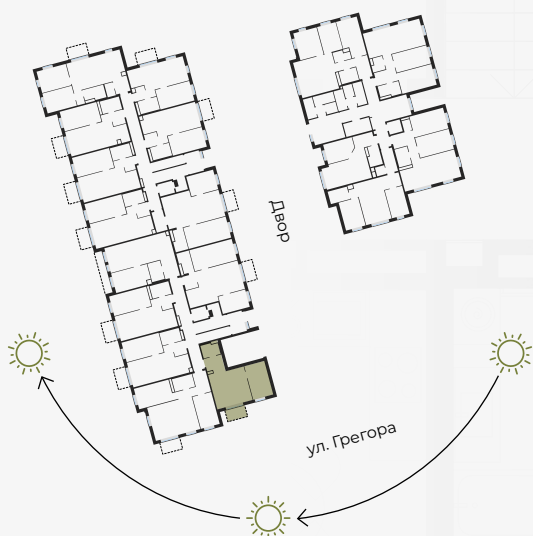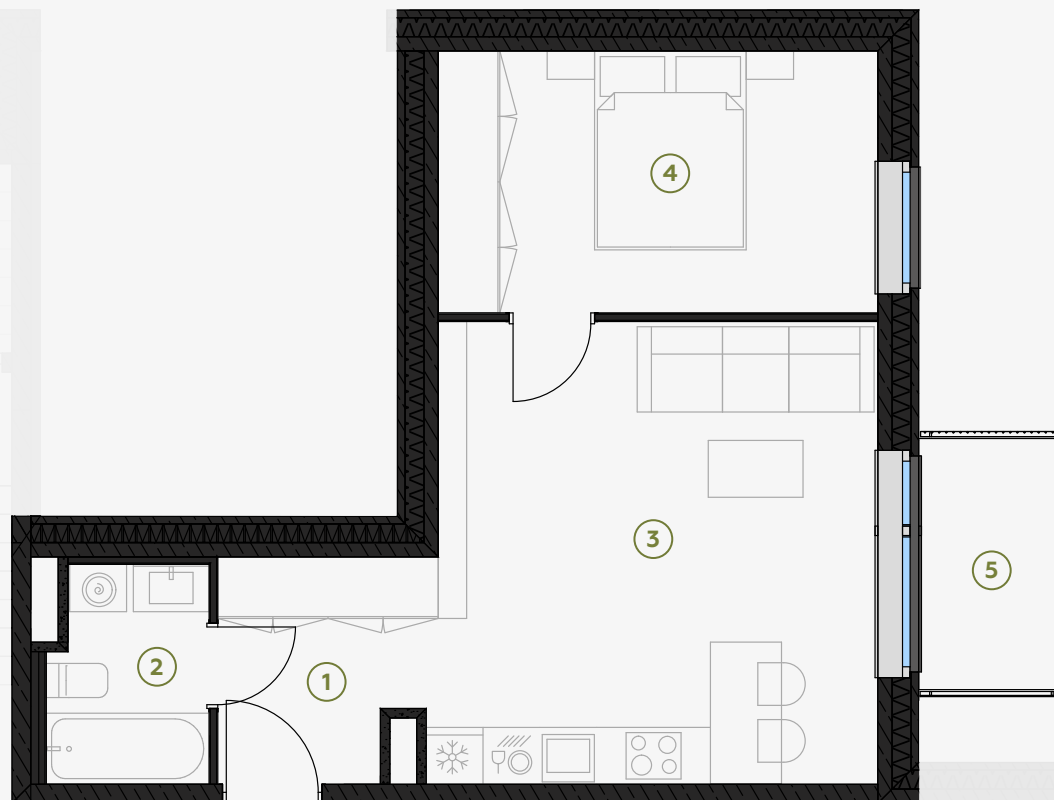

МАСШТАБ 1:80



В 1 САНТИМЕТРЕ – 80 САНТИМЕТРОВ

**hepsor**

📍 Citadeles iela 12, Rīga, LV-1010

📞 +371 26 603 222  
(WHATSAPP & VIBER) LV / EN / RU

✉️ olita@hepsor.lv