





1 этаж, Грегора 2А, Рига

Квартира № 2

#	ПОМЕЩЕНИЕ	М ²
1	Прихожая	6,22
2	Санузел	4,75
3	Спальня	14,11
4	Гостиная-Кухня	29,89
5	Спальня	11,47
6	Балкон	3,97

Жилая площадь 66,44

Общая площадь 70,41

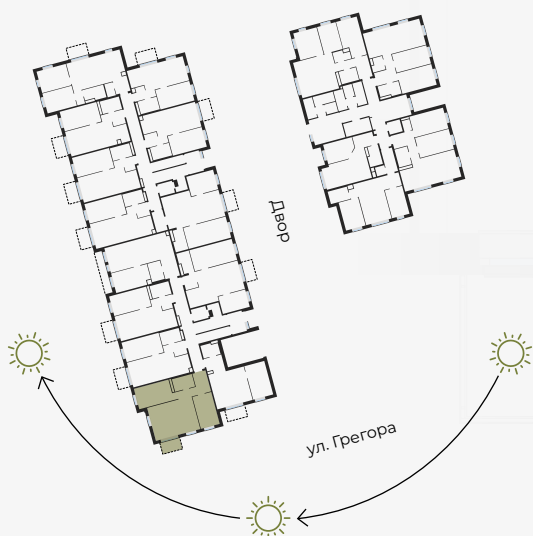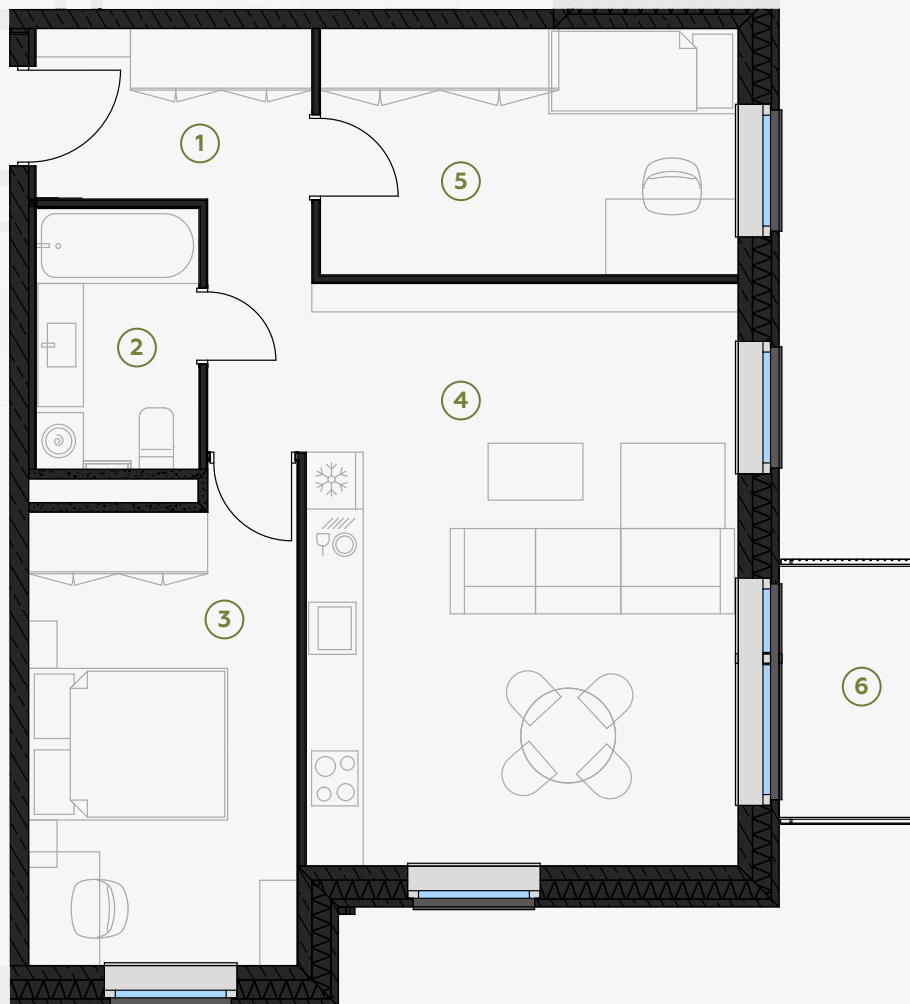

МАСШТАБ 1:80



В 1 САНТИМЕТРЕ – 80 САНТИМЕТРОВ

hepsor

📍 Citadeles iela 12, Rīga, LV-1010

📞 +371 26 603 222
(WHATSAPP & VIBER) LV / EN / RU

✉️ olita@hepsor.lv