





1 этаж, Грегора 2А, Рига
Квартира № 4

#	ПОМЕЩЕНИЕ	М ²
1	Прихожая	4,08
2	Санузел	4,46
3	Гостиная-Кухня	25,38
4	Спальня	13,84
5	Балкон	3,97

Жилая площадь 47,76

Общая площадь 51,73

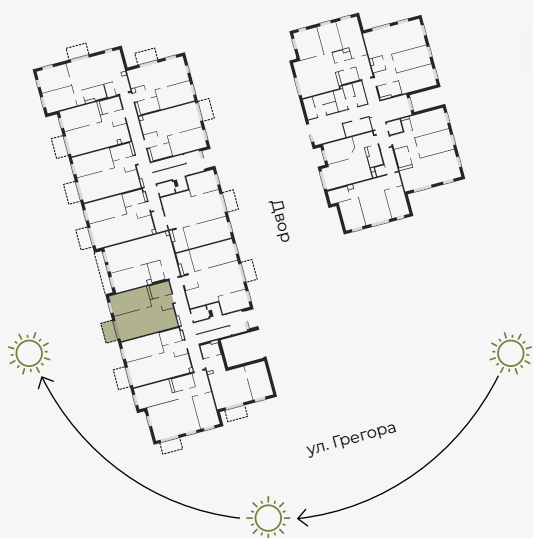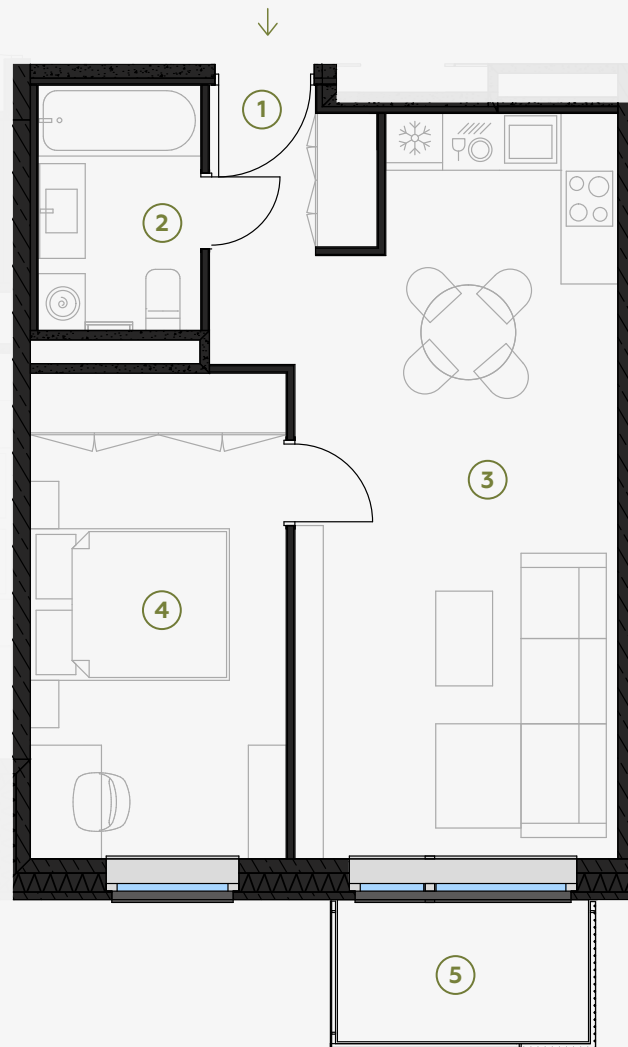

МАСШТАБ 1:80



В 1 САНТИМЕТРЕ – 80 САНТИМЕТРОВ

hepsor

📍 Citadeles iela 12, Rīga, LV-1010

📞 +371 26 603 222
(WHATSAPP & VIBER) LV / EN / RU

✉️ olita@hepsor.lv