





1 этаж, Грегора 2А, Рига

Квартира № 5

#	ПОМЕЩЕНИЕ	М ²
1	Прихожая	5,43
2	Санузел	4,36
3	Гостиная-Кухня	29,88
4	Спальня	12,91
5	Балкон	5,77

Жилая площадь **52,58**

Общая площадь **58,35**

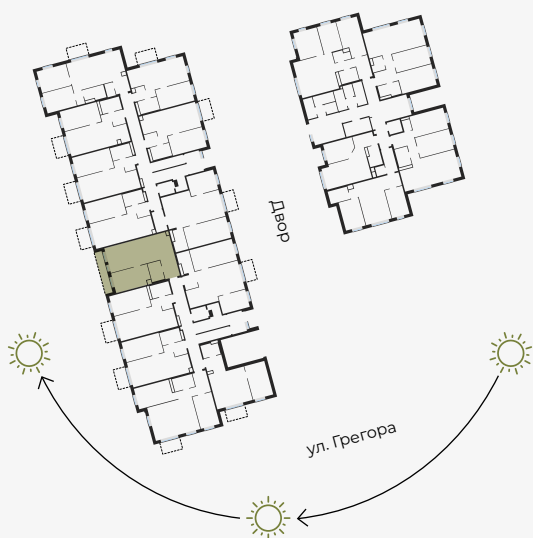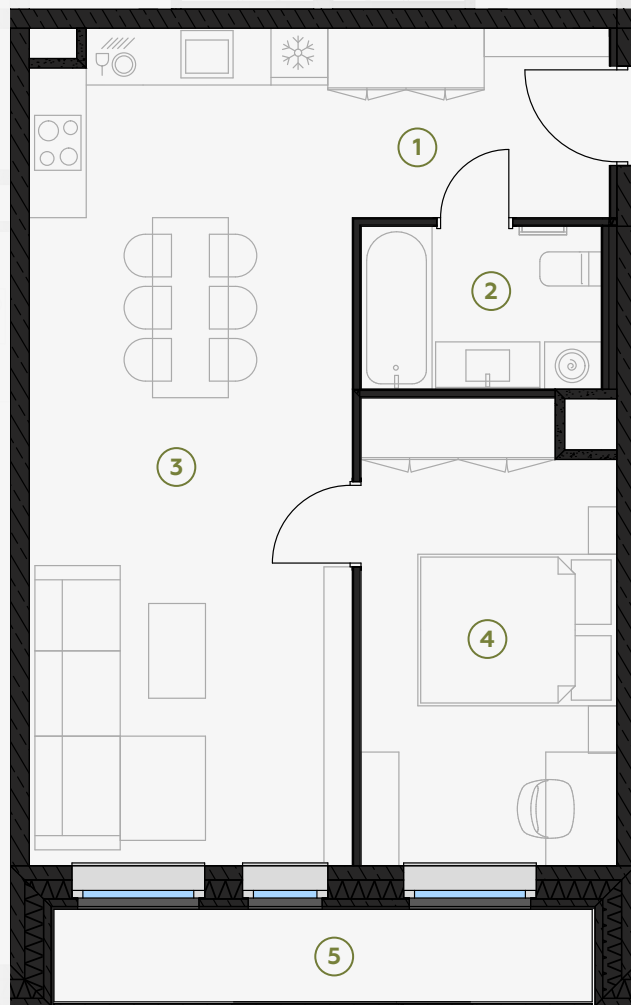

МАСШТАБ 1:80



В 1 САНТИМЕТРЕ – 80 САНТИМЕТРОВ

hepsor

📍 Citadeles iela 12, Rīga, LV-1010

📞 +371 26 603 222
(WHATSAPP & VIBER) LV / EN / RU

✉️ olita@hepsor.lv