





4 этаж, Грегора 2А, Рига

Квартира № 23


| # | ПОМЕЩЕНИЕ | М ² |
|---|----------------|----------------|
| 1 | Прихожая | 5,43 |
| 2 | Санузел | 4,36 |
| 3 | Гостиная-Кухня | 29,83 |
| 4 | Спальня | 12,93 |
| 5 | Балкон | 2,51 |

Жилая площадь 52,55

Общая площадь 55,06

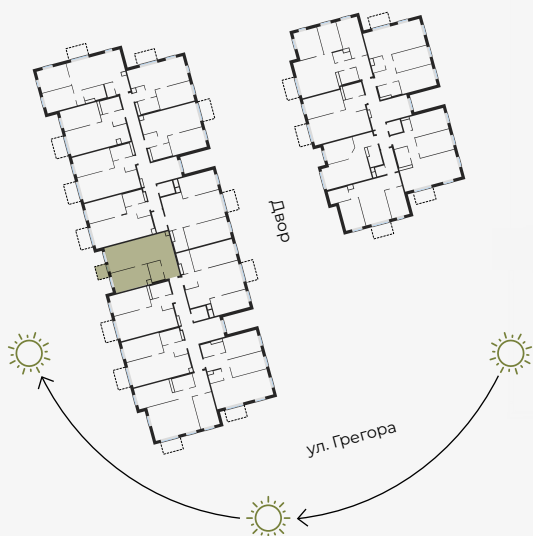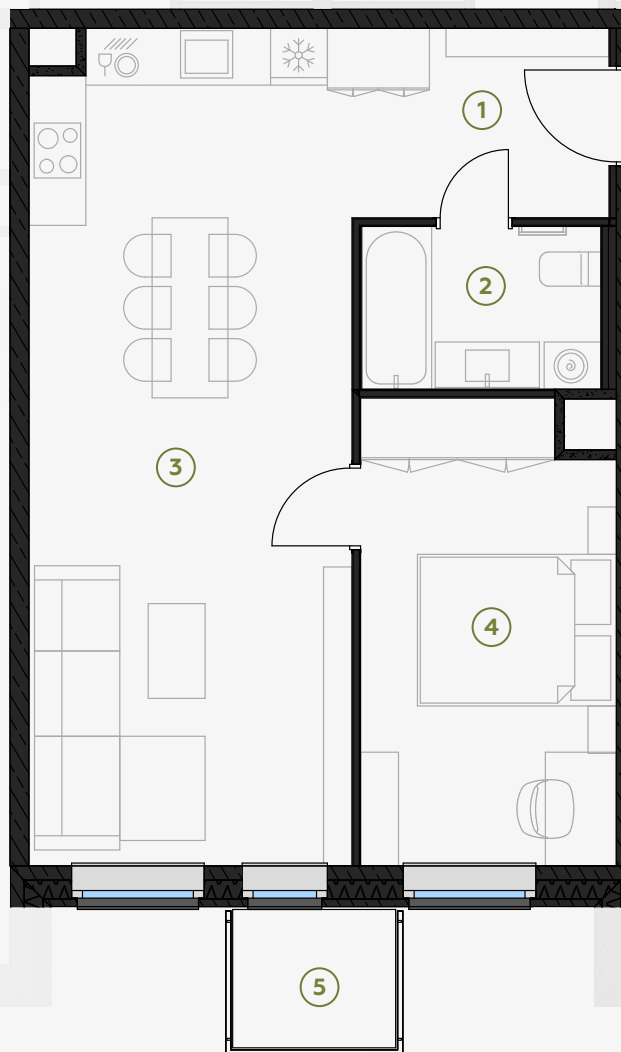

МАСШТАБ 1:80

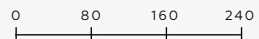

В 1 САНТИМЕТРЕ – 80 САНТИМЕТРОВ

hepsor

📍 Citadeles iela 12, Rīga, LV-1010

📞 +371 26 603 222
(WHATSAPP & VIBER) LV / EN / RU

✉️ olita@hepsor.lv