



5 этаж, Грегора 2А, Рига



Квартира № 25

#	ПОМЕЩЕНИЕ	М ²
1	Прихожая	4,47
2	Санузел	3,65
3	Санузел	3,91
4	Гостиная-Кухня	29,71
5	Спальня	9,24
6	Спальня	14,29

#	ПОМЕЩЕНИЕ	М ²
7	Спальня	10,13
8	Коридор	1,73
9	Гардероб	2,52
10	Балкон	3,98
11	Терраса	21,20

Жилая площадь 79,65

Общая площадь 104,83

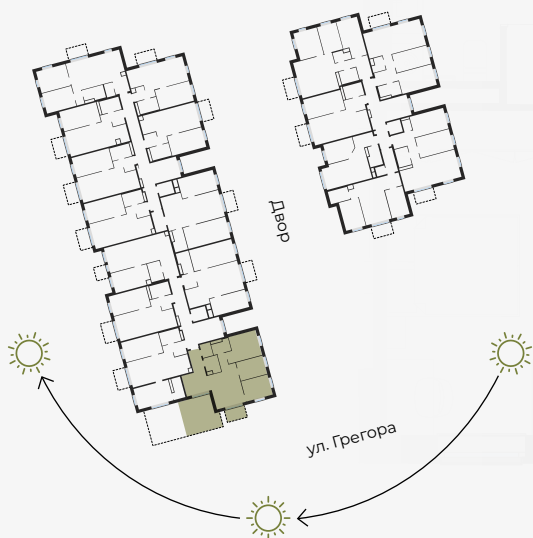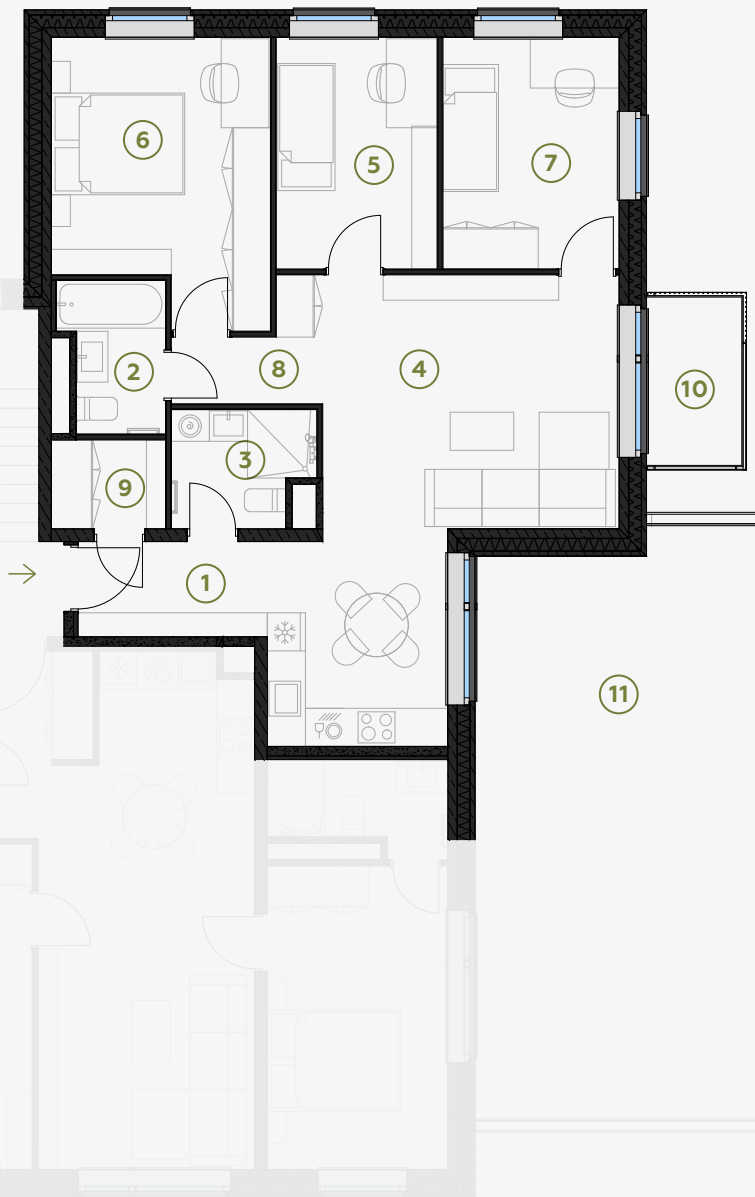

МАСШТАБ 1:120

0 120 240 360

В 1 САНТИМЕТРЕ – 120 САНТИМЕТРОВ

hepsor

📍 Citadeles iela 12, Rīga, LV-1010

📞 +371 26 603 222
(WHATSAPP & VIBER) LV / EN / RU

✉️ olita@hepsor.lv