



1 этаж, Грегора 2А, Рига

Квартира № 32

#	ПОМЕЩЕНИЕ	М ²
1	Прихожая	6,20
2	Санузел	4,51
3	Гостиная-Кухня	29,70
4	Спальня	10,03
5	Спальня	16,97
6	Балкон	3,98

Жилая площадь 67,41

Общая площадь 71,39

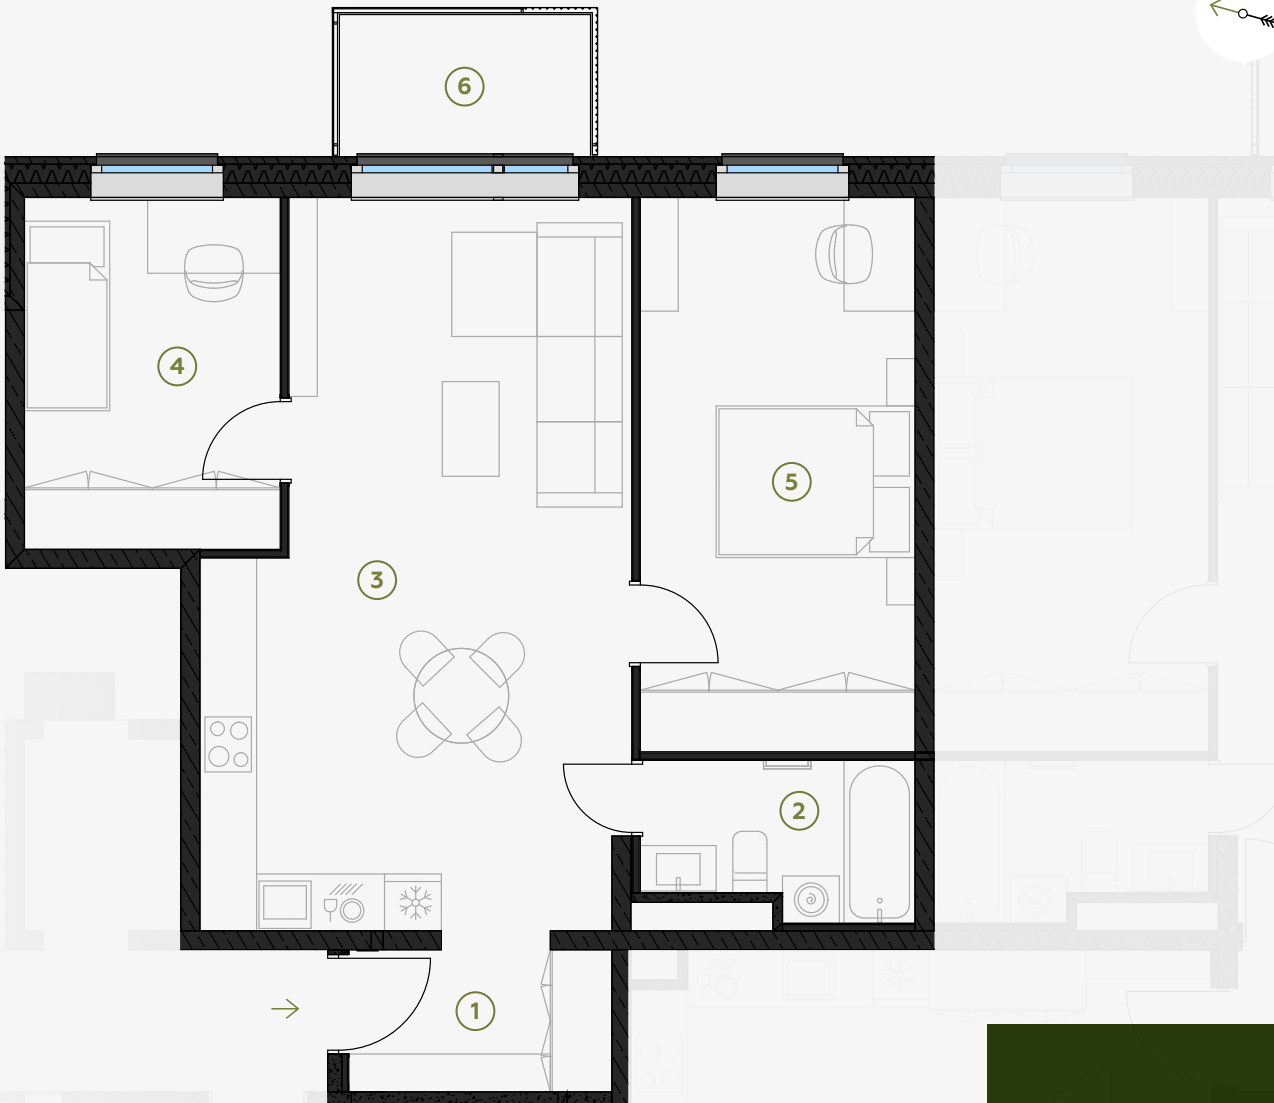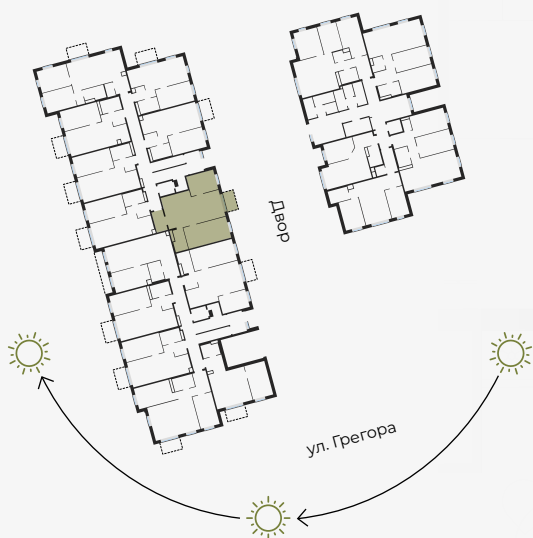

МАСШТАБ 1:80



В 1 САНТИМЕТРЕ – 80 САНТИМЕТРОВ

hepsor

📍 Citadeles iela 12, Rīga, LV-1010

📞 +371 26 603 222
(WHATSAPP & VIBER) LV / EN / RU

✉️ olita@hepsor.lv