





1 этаж, Грегора 2А, Рига

## Квартира № 35

| # | ПОМЕЩЕНИЕ      | М <sup>2</sup> |
|---|----------------|----------------|
| 1 | Прихожая       | 4,45           |
| 2 | Санузел        | 4,55           |
| 3 | Гостиная-Кухня | 25,63          |
| 4 | Спальня        | 13,70          |
| 5 | Балкон         | 3,97           |

Жилая площадь 48,33

Общая площадь 52,30

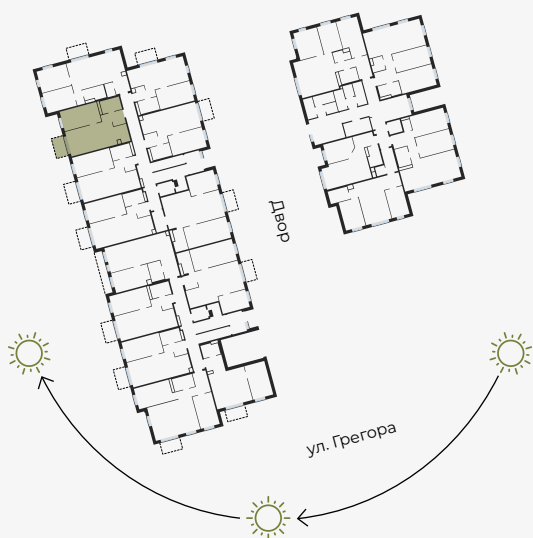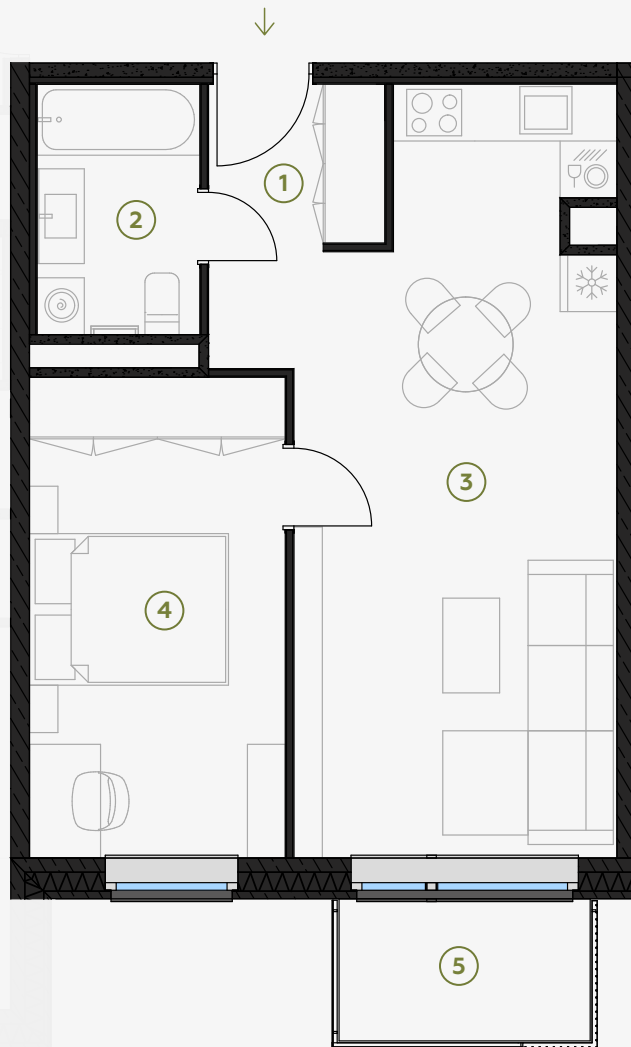

МАСШТАБ 1:80



В 1 САНТИМЕТРЕ – 80 САНТИМЕТРОВ

# hepsor

📍 Citadeles iela 12, Rīga, LV-1010

📞 +371 26 603 222  
(WHATSAPP & VIBER) LV / EN / RU

✉️ olita@hepsor.lv