



1 этаж, Грегора 2А, Рига



## Квартира № 36

#	ПОМЕЩЕНИЕ	М <sup>2</sup>
1	Прихожая	3,73
2	Санузел	2,01
3	Гостиная-Кухня	28,09
4	Санузел	4,54
5	Коридор	1,98
6	Спальня	11,11

#	ПОМЕЩЕНИЕ	М <sup>2</sup>
7	Спальня	11,91
8	Балкон	3,98

**Жилая площадь 63,37**

**Общая площадь 67,35**

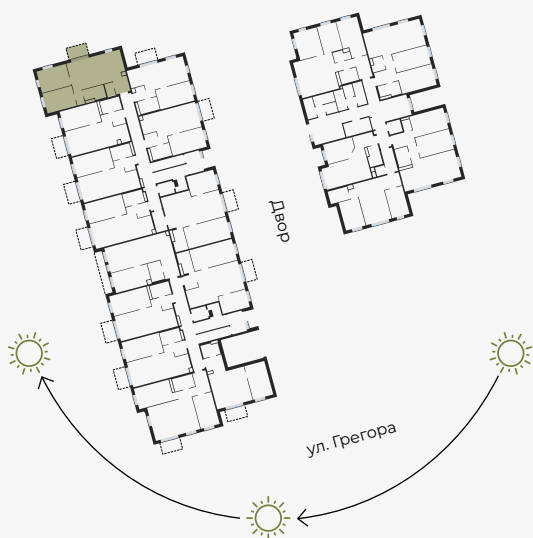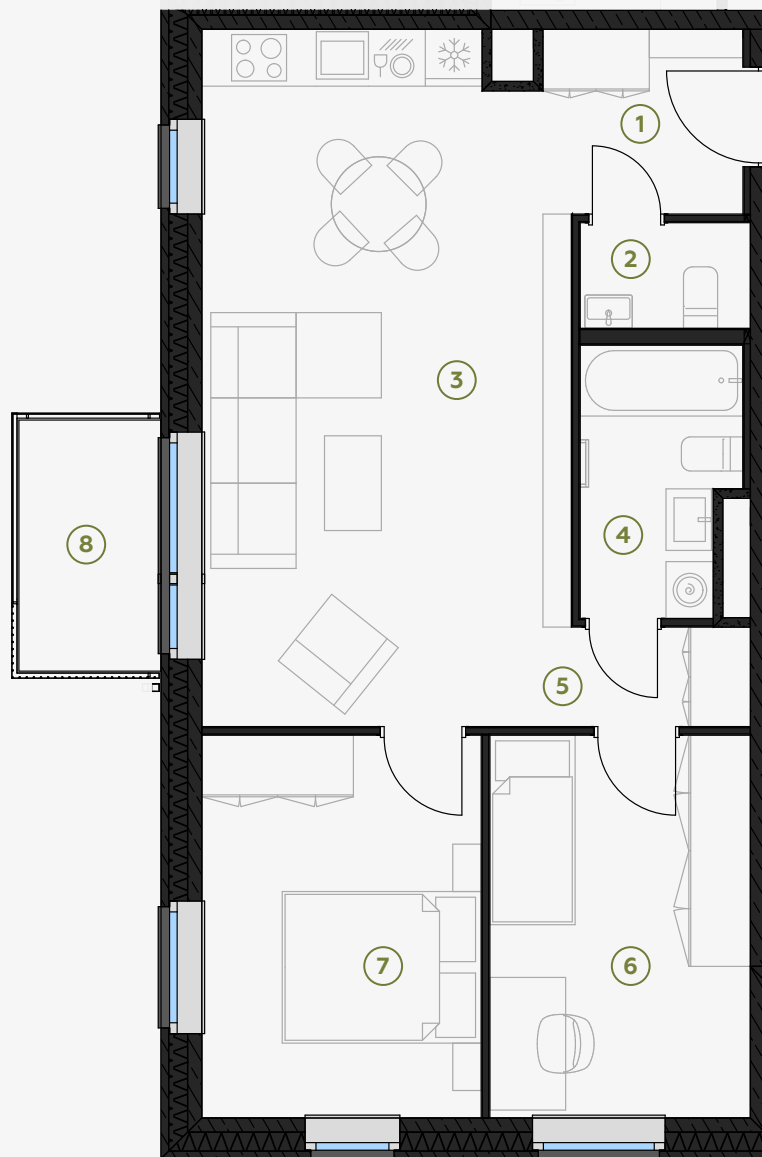

МАСШТАБ 1:80



В 1 САНТИМЕТРЕ – 80 САНТИМЕТРОВ

# hepsor

📍 Citadeles iela 12, Rīga, LV-1010

📞 +371 26 603 222  
(WHATSAPP & VIBER) LV / EN / RU

✉️ olita@hepsor.lv