





2 этаж, Грегора 2А, Рига

## Квартира № 40


#	ПОМЕЩЕНИЕ	М <sup>2</sup>
1	Прихожая	4,27
2	Санузел	4,60
3	Гостиная-Кухня	25,86
4	Спальня	13,84
5	Балкон	3,97

Жилая площадь 48,57

Общая площадь 52,54

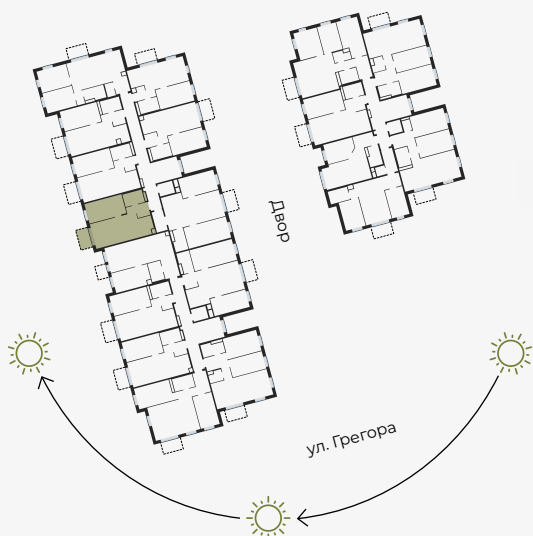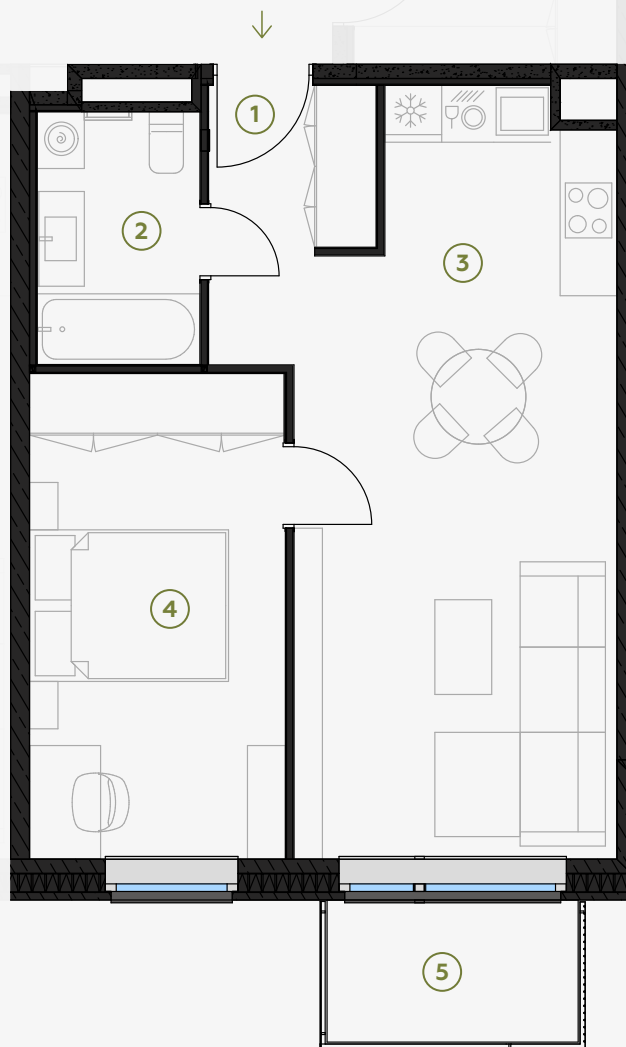

МАСШТАБ 1:80

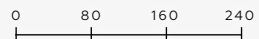

В 1 САНТИМЕТРЕ – 80 САНТИМЕТРОВ

hepsor

📍 Citadeles iela 12, Rīga, LV-1010

📞 +371 26 603 222  
(WHATSAPP & VIBER) LV / EN / RU

✉️ olita@hepsor.lv