



2 этаж, Грегора 2А, Рига

Квартира № 44

#	ПОМЕЩЕНИЕ	М ²
1	Прихожая	3,88
2	Санузел	4,47
3	Гостиная-Кухня	24,20
4	Спальня	13,08
5	Балкон	3,98

Жилая площадь 45,63

Общая площадь 49,61

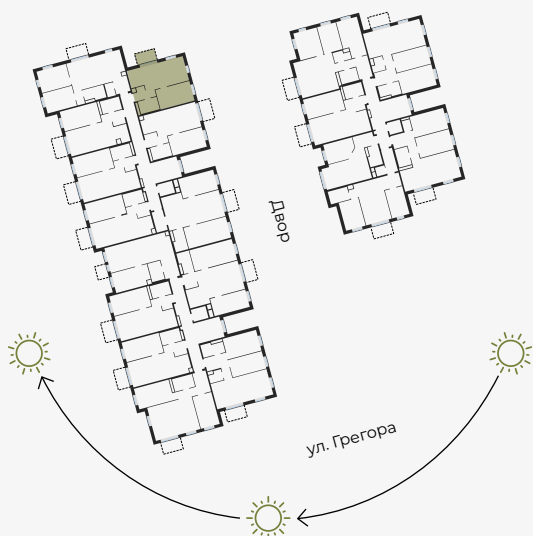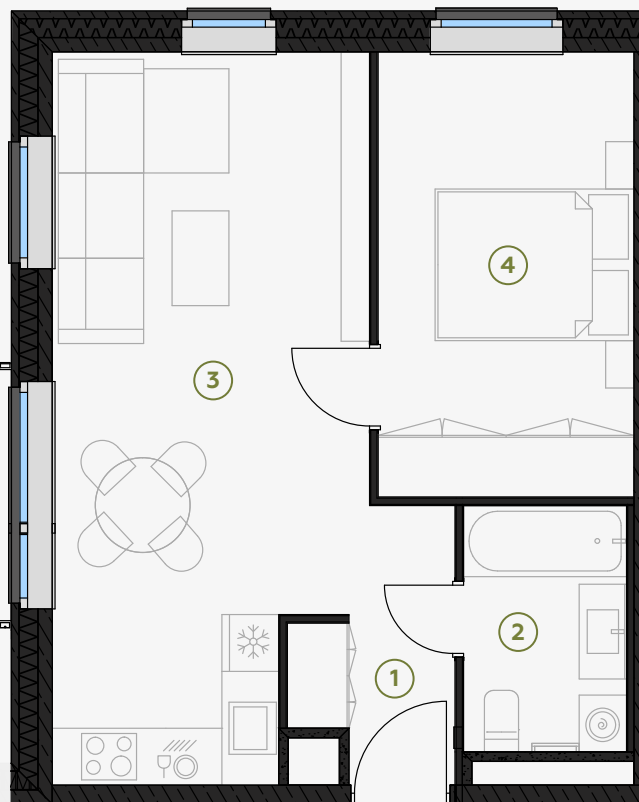

МАСШТАБ 1:80



В 1 САНТИМЕТРЕ – 80 САНТИМЕТРОВ

hepsor

📍 Citadeles iela 12, Rīga, LV-1010

📞 +371 26 603 222

(WHATSAPP & VIBER) LV / EN / RU

✉️ olita@hepsor.lv