





4 этаж, Грегора 2А, Рига

Квартира № 54


#	ПОМЕЩЕНИЕ	М ²
1	Прихожая	4,27
2	Санузел	4,60
3	Гостиная-Кухня	25,86
4	Спальня	13,84
5	Балкон	3,97

Жилая площадь **48,57**

Общая площадь **52,54**

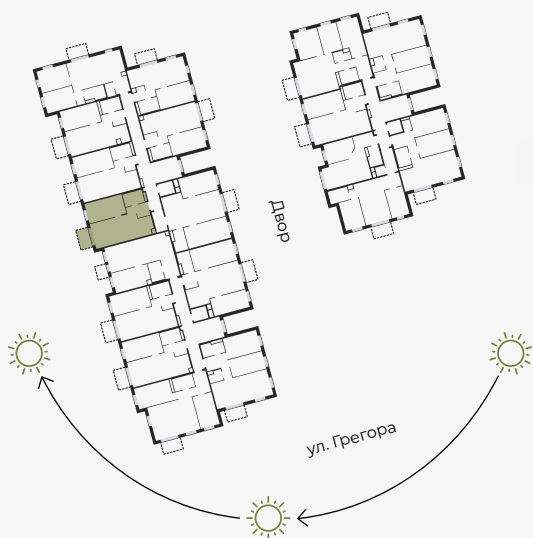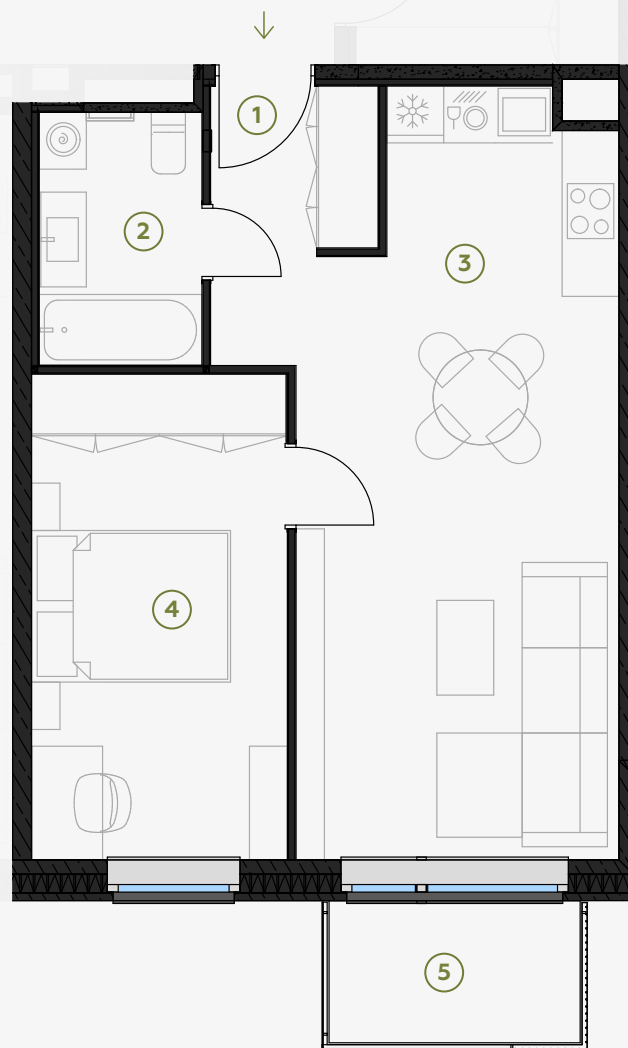

МАСШТАБ 1:80

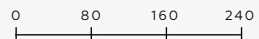

В 1 САНТИМЕТРЕ – 80 САНТИМЕТРОВ

hepsor

📍 Citadeles iela 12, Rīga, LV-1010

📞 +371 26 603 222
(WHATSAPP & VIBER) LV / EN / RU

✉️ olita@hepsor.lv