





4 этаж, Грегора 2А, Рига

## Квартира № 59

#	ПОМЕЩЕНИЕ	М <sup>2</sup>
1	Прихожая	4,27
2	Санузел	4,47
3	Гостиная-Кухня	24,36
4	Спальня	12,65
5	Балкон	3,97

Жилая площадь 45,75

Общая площадь 49,72

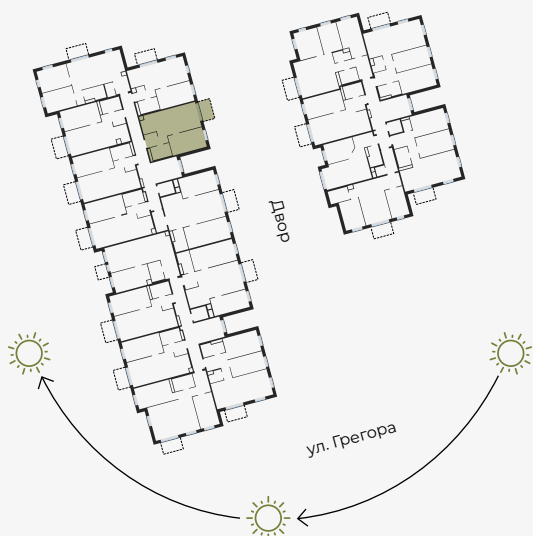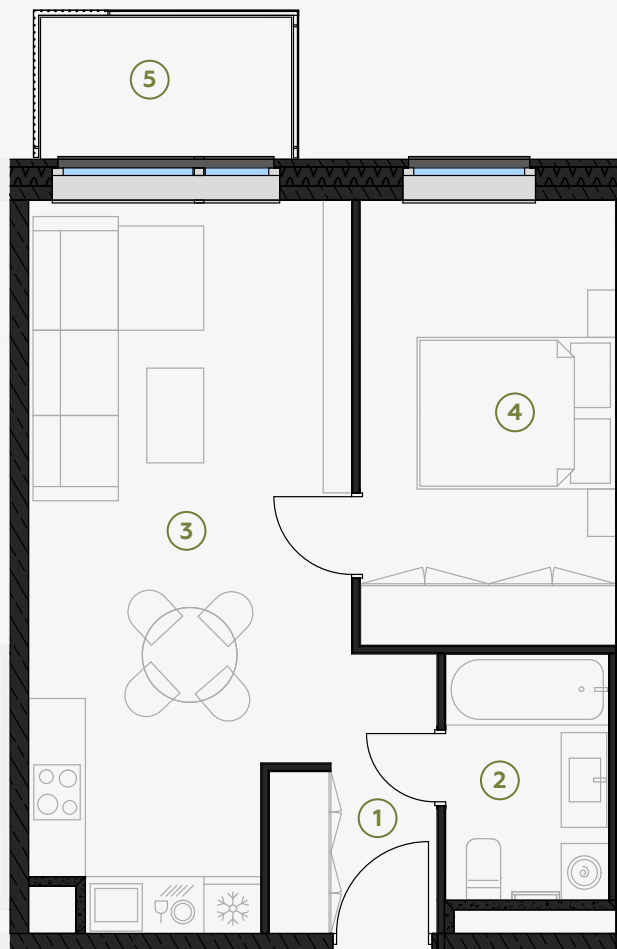

МАСШТАБ 1:80



В 1 САНТИМЕТРЕ – 80 САНТИМЕТРОВ

### hepsor

📍 Citadeles iela 12, Rīga, LV-1010

📞 +371 26 603 222  
(WHATSAPP & VIBER) LV / EN / RU

✉️ olita@hepsor.lv