



5 этаж, Грегора 2А, Рига



Квартира № 64

#	ПОМЕЩЕНИЕ	М ²
1	Прихожая	3,73
2	Санузел	2,01
3	Гостиная-Кухня	28,09
4	Санузел	4,54
5	Коридор	1,98
6	Спальня	11,11

#	ПОМЕЩЕНИЕ	М ²
7	Спальня	11,91
8	Балкон	3,98

Жилая площадь 63,37

Общая площадь 67,35

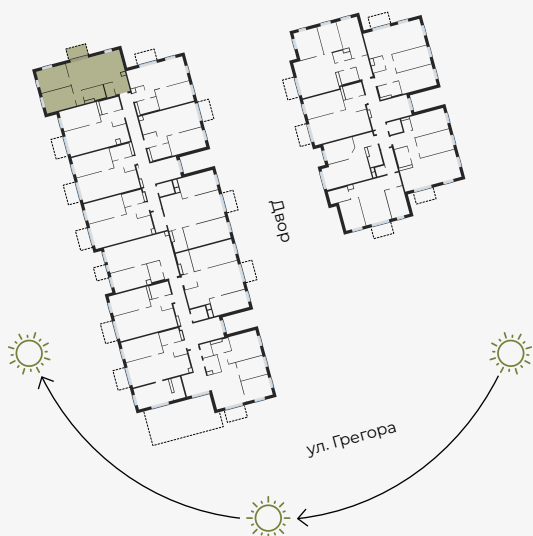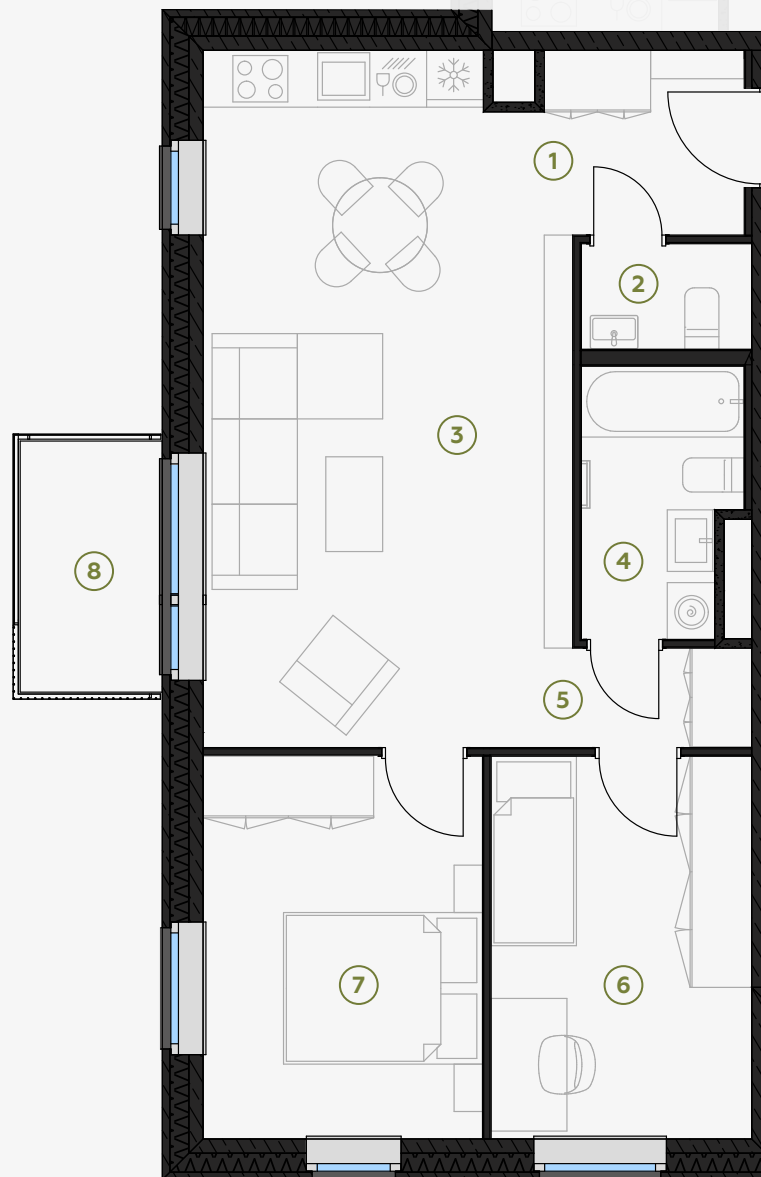

МАСШТАБ 1:80



В 1 САНТИМЕТРЕ – 80 САНТИМЕТРОВ

hepsor

📍 Citadeles iela 12, Rīga, LV-1010

📞 +371 26 603 222
(WHATSAPP & VIBER) LV / EN / RU

✉️ olita@hepsor.lv