

7 этаж, Грегора 2А, Рига



Квартира № 75

#	ПОМЕЩЕНИЕ	М ²
1	Прихожая	2,94
2	Санузел	4,20
3	Гостиная-Кухня	62,57
4	Санузел	4,80
5	Коридор	4,58
6	Спальня	18,19


#	ПОМЕЩЕНИЕ	М ²
7	Спальня	16,05
8	Спальня	12,47
9	Терраса	42,57
10	Терраса	8,29

Жилая площадь 125,80

Общая площадь 176,66

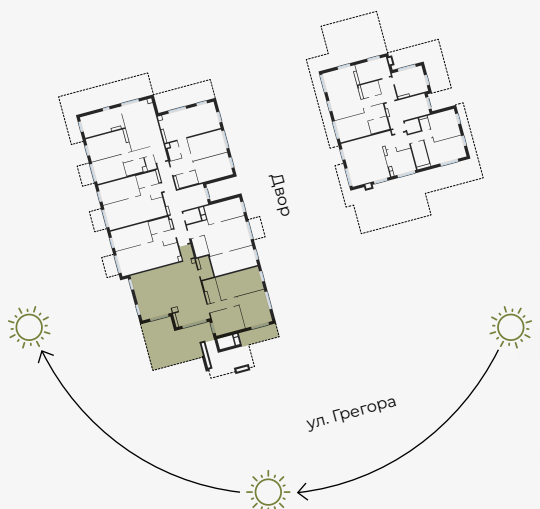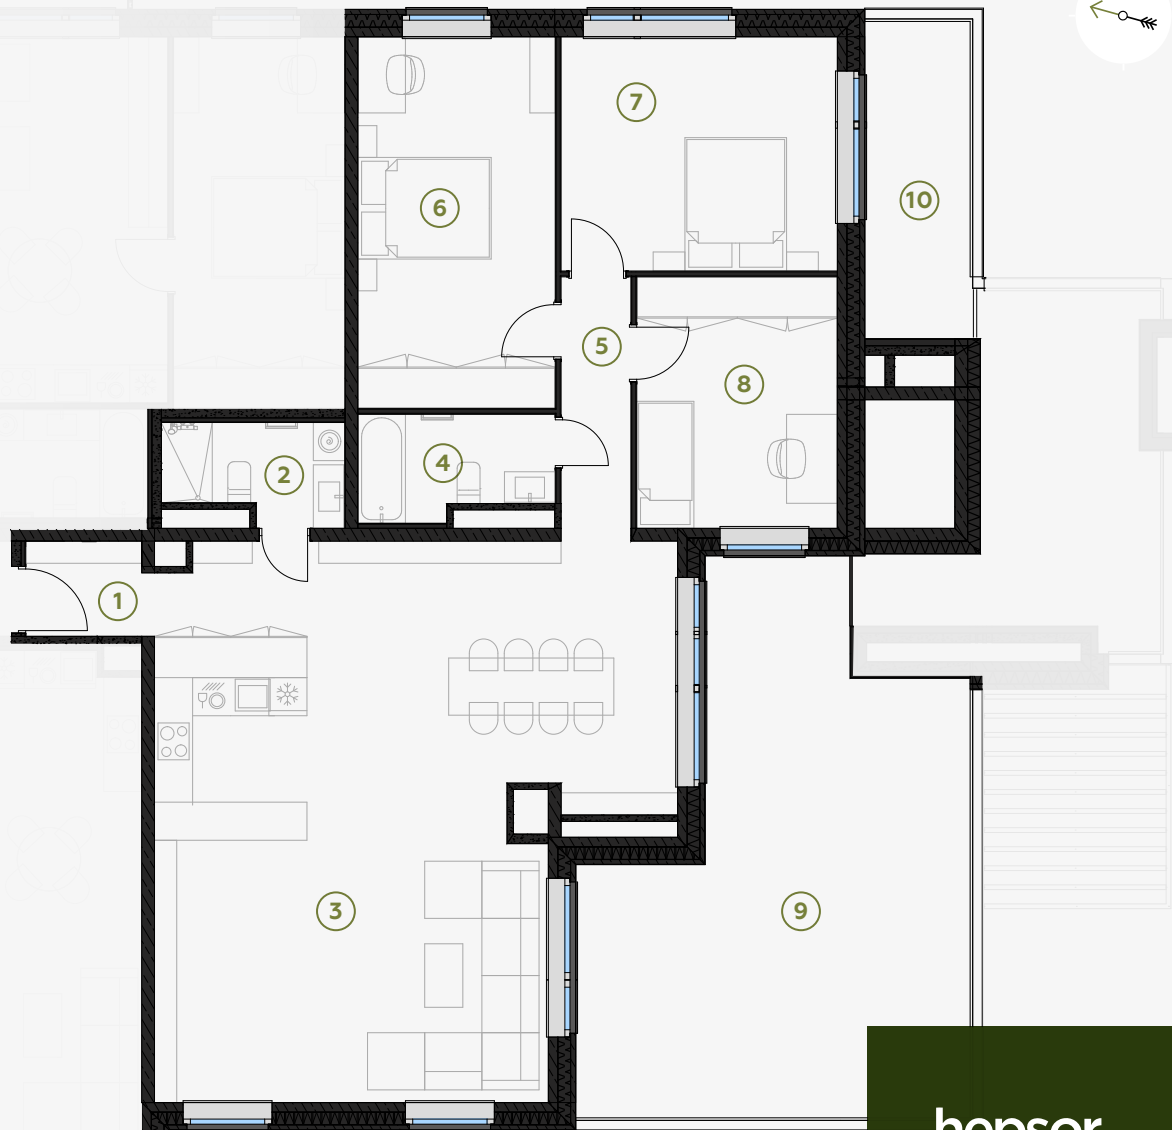

МАСШТАБ 1:120

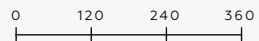

В 1 САНТИМЕТРЕ – 120 САНТИМЕТРОВ

hepsor

📍 Citadeles iela 12, Rīga, LV-1010

📞 +371 26 603 222
(WHATSAPP & VIBER) LV / EN / RU

✉️ olita@hepsor.lv