



1 этаж, Грегора 2Б, Рига

## Квартира № 2

#	ПОМЕЩЕНИЕ	М <sup>2</sup>
1	Прихожая	7,74
2	Санузел	1,56
3	Гостиная-Кухня	23,38
4	Спальня	9,26
5	Спальня	10,42
6	Санузел	4,56
7	Терасса	25,8

**Жилая площадь 56,92**

**Общая площадь 82,72**

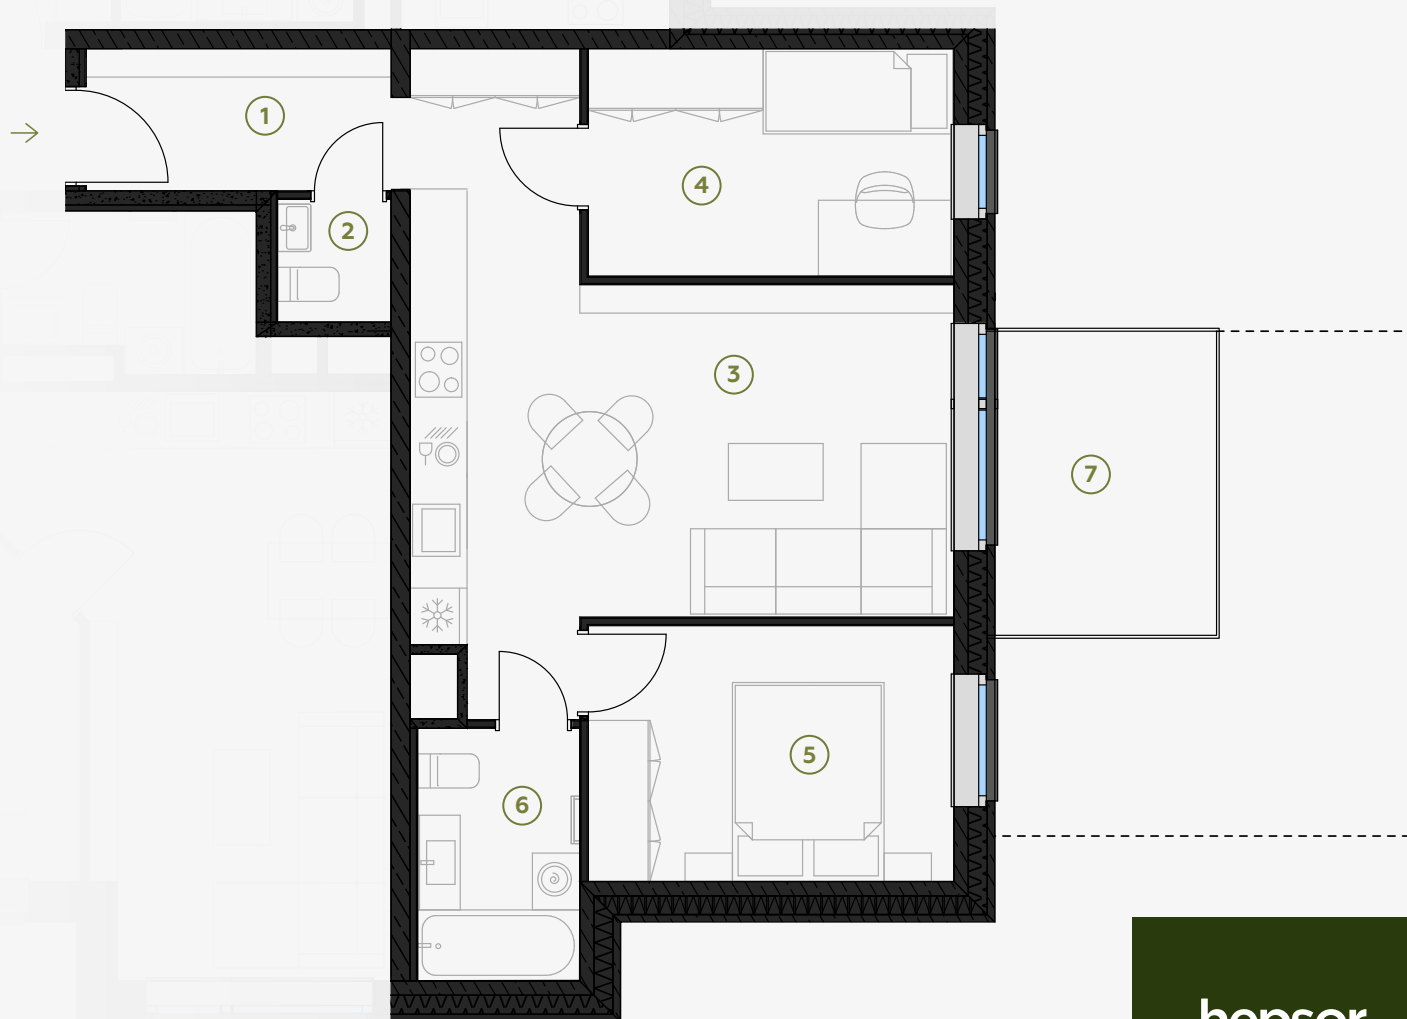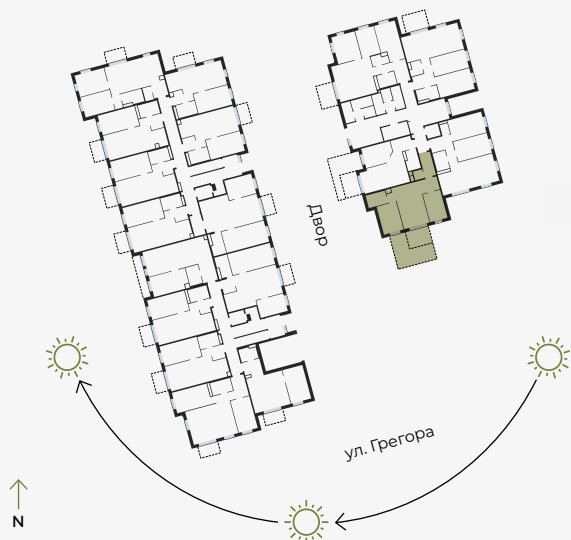

МАСШТАБ 1:80

0 80 160 240

В 1 САНТИМЕТРЕ – 80 САНТИМЕТРОВ

**hepsor**

📍 Citadeles iela 12, Rīga, LV-1010

📞 +371 26 603 222  
(WHATSAPP & VIBER) LV / EN / RU

✉️ olita@hepsor.lv