





1 этаж, Грегора 2Б, Рига

Квартира № 3

#	ПОМЕЩЕНИЕ	М ²
1	Прихожая	5,12
2	Санузел	4,24
3	Гостиная-Кухня	21,49
4	Спальня	9,84
5	Терраса	21,8

Жилая площадь **40,69**

Общая площадь **62,49**

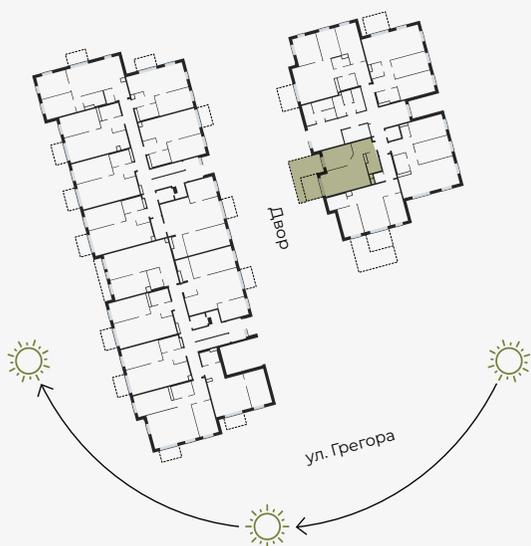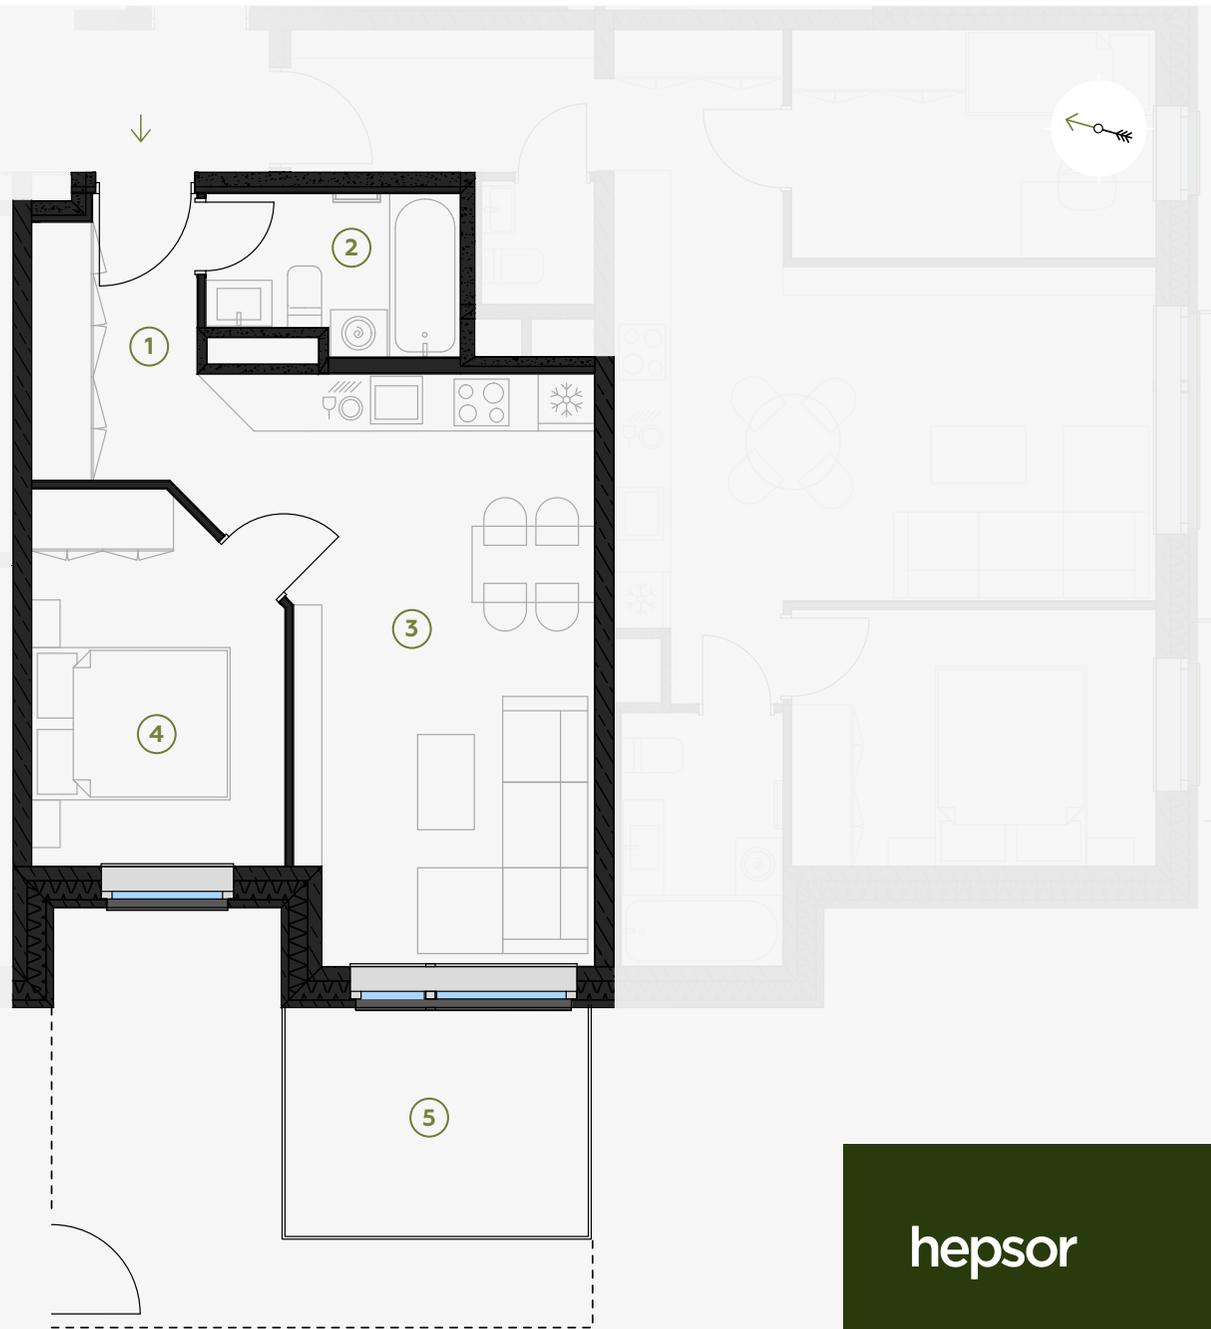

МАСШТАБ 1:80



В 1 САНТИМЕТРЕ – 80 САНТИМЕТРОВ

hepsor

📍 Citadeles iela 12, Rīga, LV-1010

📞 +371 26 603 222
(WHATSAPP & VIBER) LV / EN / RU

✉️ olita@hepsor.lv