





5 этаж, Грегора 2Б, Рига

Квартира № 27

#	ПОМЕЩЕНИЕ	М ²
1	Прихожая	4,53
2	Санузел	4,35
3	Гостиная-Кухня	26,76
4	Спальня	13,87
5	Балкон	3,97

Жилая площадь 49,51

Общая площадь 53,48

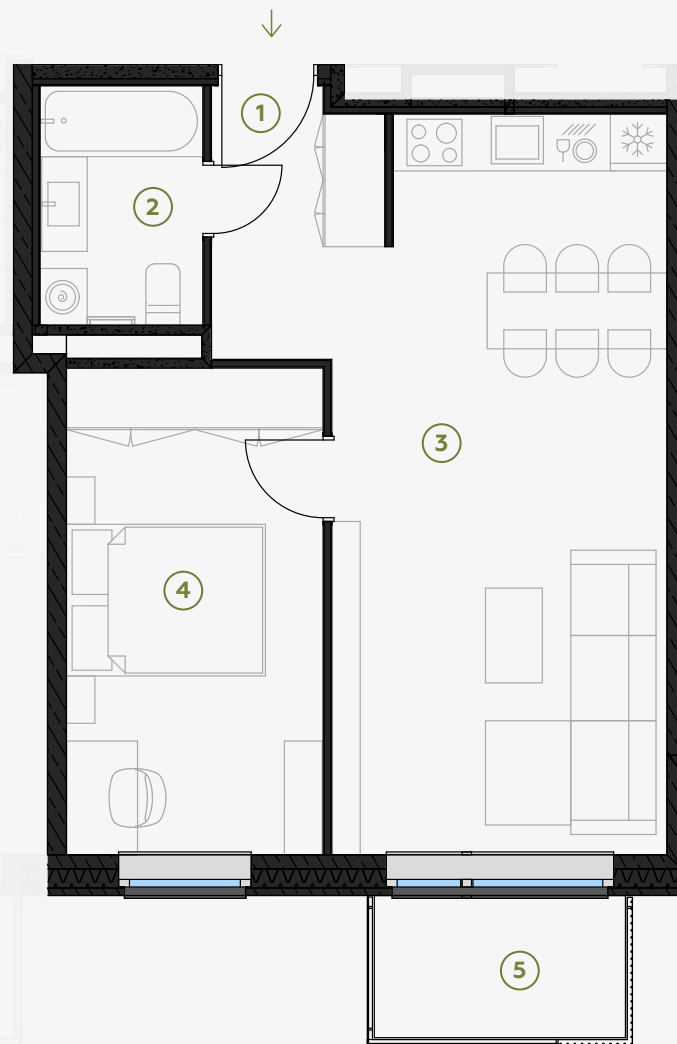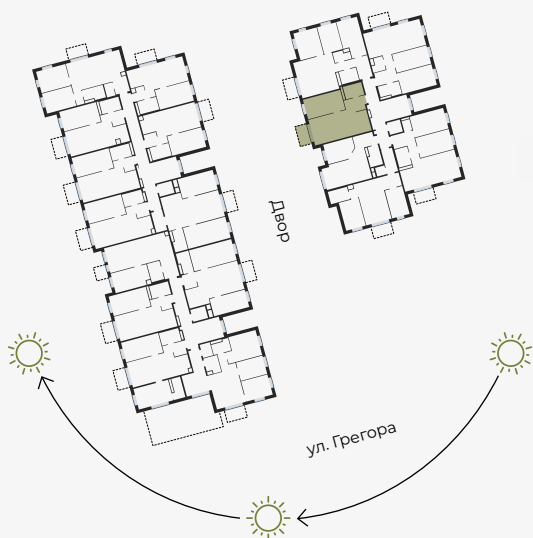

МАСШТАБ 1:80



В 1 САНТИМЕТРЕ – 80 САНТИМЕТРОВ

hepsor

📍 Citadeles iela 12, Rīga, LV-1010

📞 +371 26 603 222
(WHATSAPP & VIBER) LV / EN / RU

✉️ olita@hepsor.lv