





6 этаж, Грегора 2Б, Рига

Квартира № 32

| # | ПОМЕЩЕНИЕ | М ² |
|---|----------------|----------------|
| 1 | Прихожая | 5,12 |
| 2 | Санузел | 4,23 |
| 3 | Гостиная-Кухня | 21,49 |
| 4 | Спальня | 9,84 |

Жилая площадь 40,68

Общая площадь 40,68

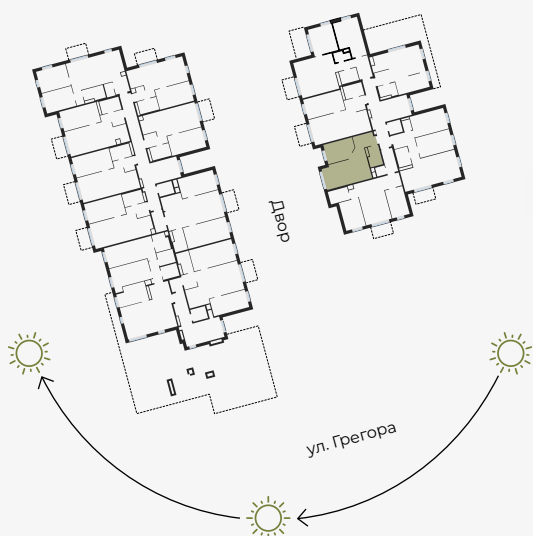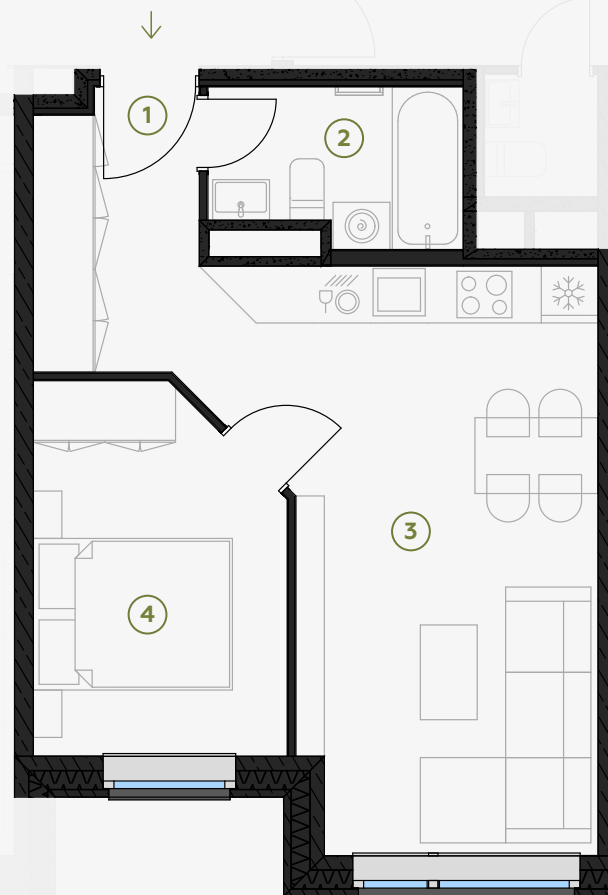

МАСШТАБ 1:80



В 1 САНТИМЕТРЕ – 80 САНТИМЕТРОВ

hepsor

📍 Citadeles iela 12, Rīga, LV-1010

📞 +371 26 603 222
(WHATSAPP & VIBER) LV / EN / RU

✉️ olita@hepsor.lv