



7 этаж, Грегора 2Б, Рига

Квартира № 36


#	ПОМЕЩЕНИЕ	М ²
1	Прихожая	11,23
2	Санузел	1,57
3	Гостиная-Кухня	30,84
4	Спальня	10,38
5	Санузел	5,45
6	Спальня	14,96

#	ПОМЕЩЕНИЕ	М ²
7	Спальня	13,17
8	Терраса	77,09

Жилая площадь 87,60
Общая площадь 164,69

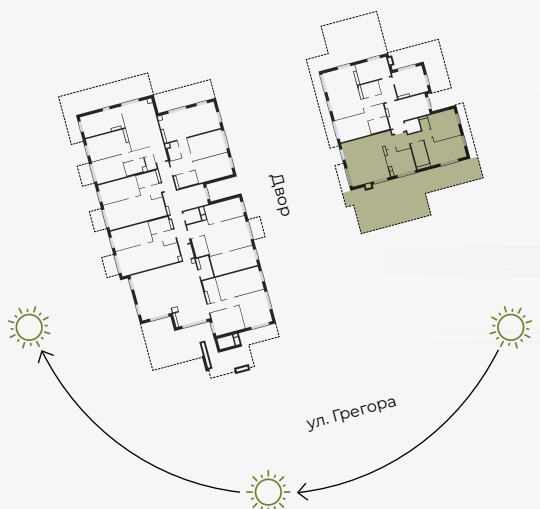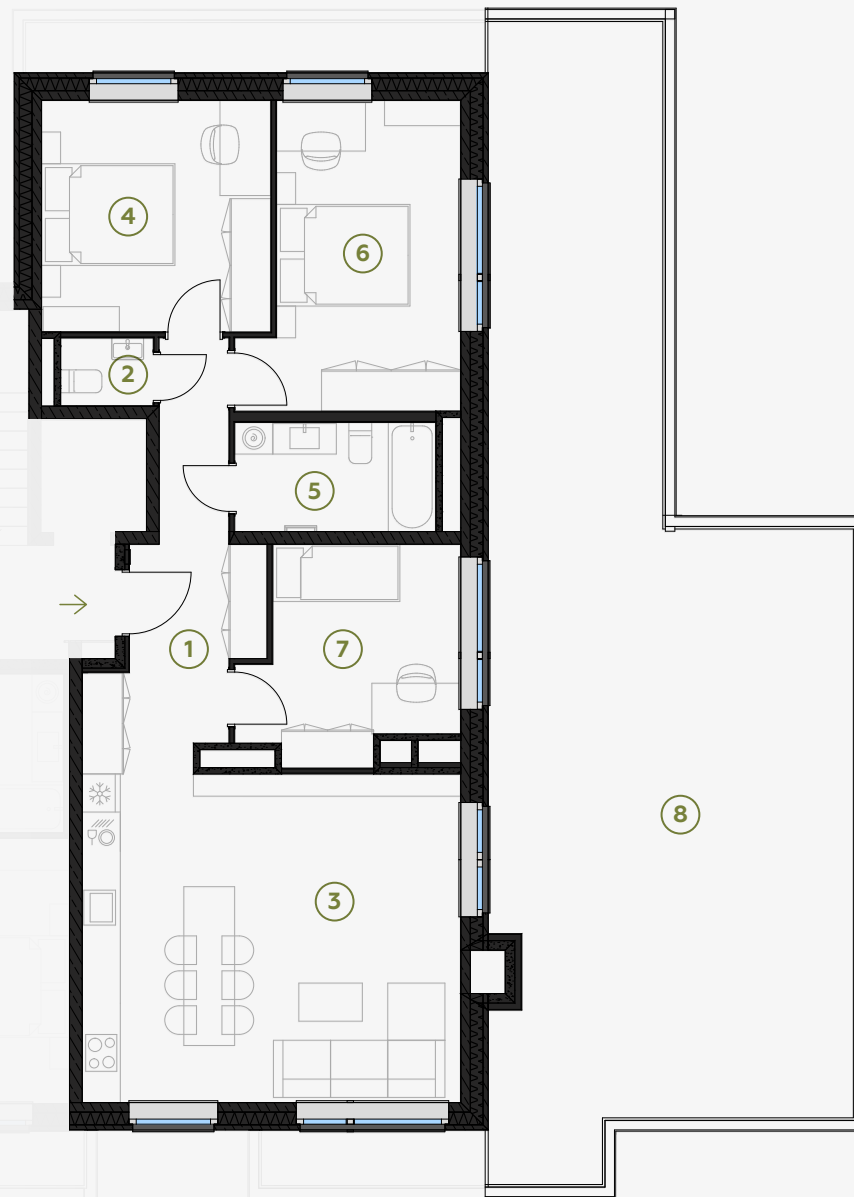

МАСШТАБ 1:120

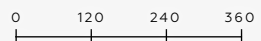

В 1 САНТИМЕТРЕ – 120 САНТИМЕТРОВ

hepsor

📍 Citadeles iela 12, Rīga, LV-1010

📞 +371 26 603 222
(WHATSAPP & VIBER) LV / EN / RU

✉️ olita@hepsor.lv