


3-й этаж, ул. Лиела 45а, Марупе

Квартира № 15

#	ПОМЕЩЕНИЕ	М ²
1	Прихожая	4,1
2	Санузел	2,1
3	Спальня	10,7
4	Гостиная - Кухня	28,4
5	Спальня	10,1
6	Гардеробная	1,4
7	Ванная	4
8	Балкон	4,5

Жилая площадь 60,8



Общая площадь 65,3

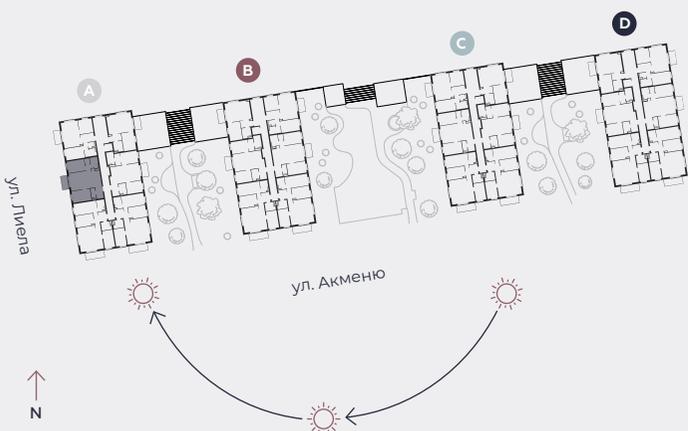

МАСШТАБ 1:80

0 80 160 240

В 1 САНТИМЕТРЕ – 80 САНТИМЕТРОВ

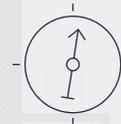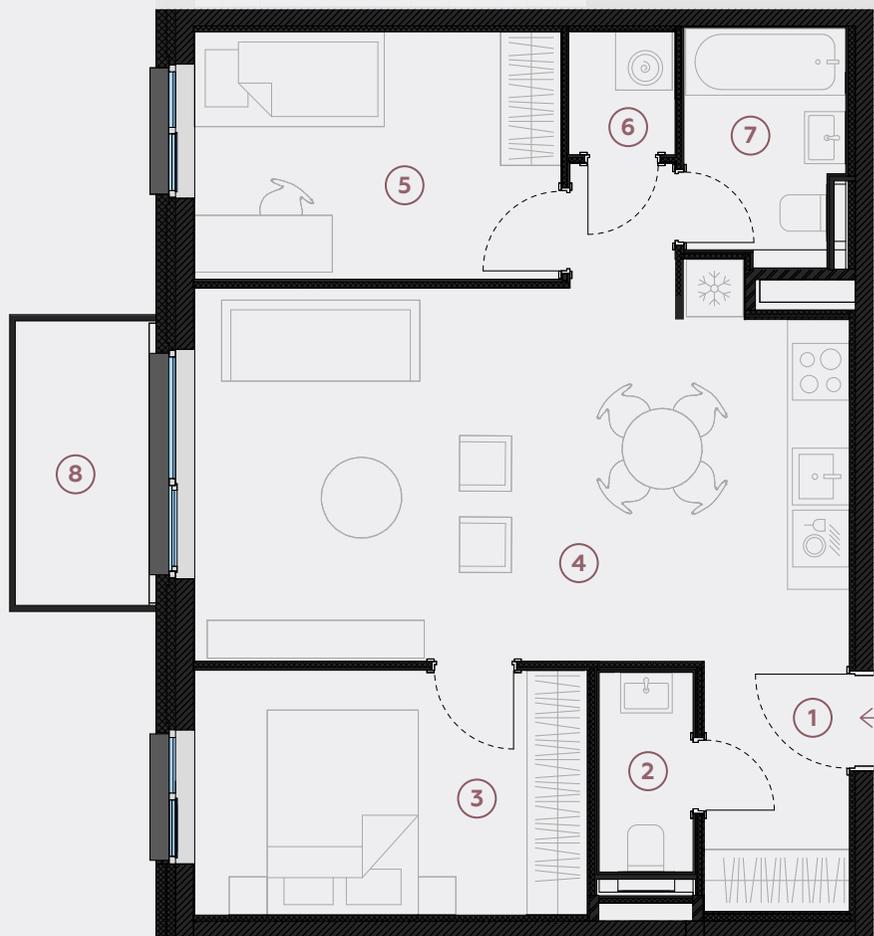

hepsor

📍 Citadeles iela 12,
Rīga, LV-1010

☎ +371 26 603 222

(WHATSAPP & VIBER) LV / EN / RU

✉ olita@hepsor.lv