


1-й этаж, ул. Лиела 45b, Марупе

Квартира № 25

#	ПОМЕЩЕНИЕ	М ²
1	Прихожая	4,1
2	Санузел	2,1
3	Спальня	10,7
4	Гостиная - Кухня	28,4
5	Спальня	10,1
6	Гардеробная	1,4
7	Ванная	4
8	Терраса	12,1

Жилая площадь 60,8

Общая площадь 72,9

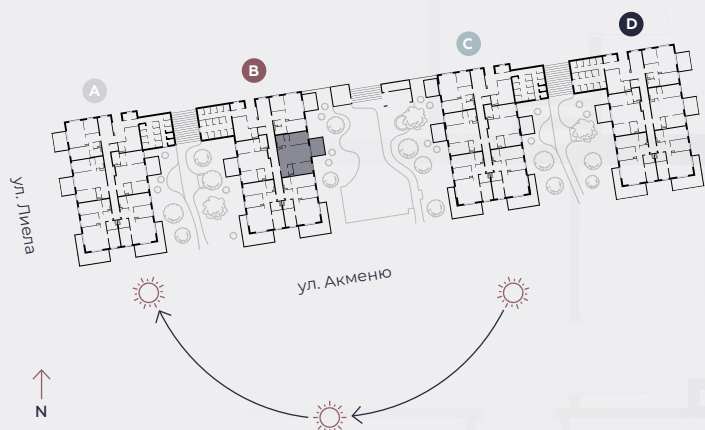


МАСШТАБ 1:80



0 80 160 240

В 1 САНТИМЕТРЕ – 80 САНТИМЕТРОВ

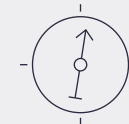

hepsor

📍 Citadeles iela 12,
Rīga, LV-1010

📞 +371 26 603 222
(WHATSAPP & VIBER) LV / EN / RU

✉️ olita@hepsor.lv