



1-й этаж, ул. Лиела 45b, Марупе

## Квартира № 28

#	ПОМЕЩЕНИЕ	М <sup>2</sup>
1	Прихожая	4
2	Санузел	3,7
3	Спальня	9
4	Гостиная - Кухня	25,4
5	Спальня	13,4
6	Ванная	4,3
7	Терраса	12,1

**Жилая площадь 59,8**

**Общая площадь 71,9**

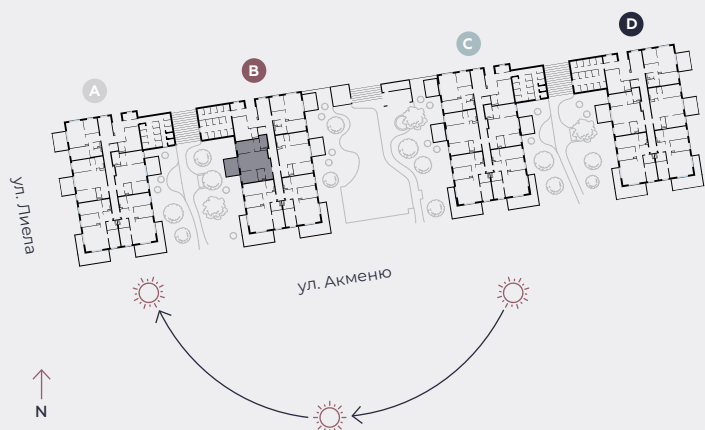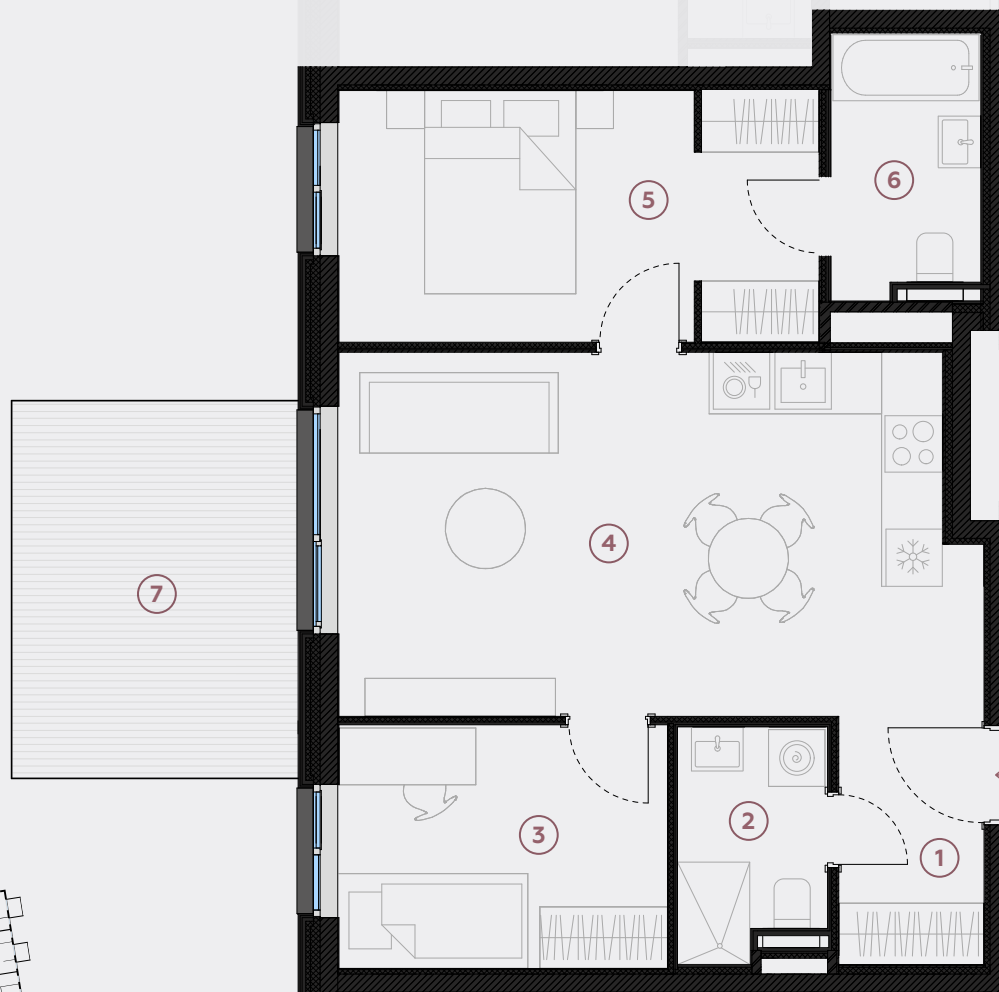

МАСШТАБ 1:80

0 80 160 240

В 1 САНТИМЕТРЕ – 80 САНТИМЕТРОВ

**hepsor**

📍 Citadeles iela 12,  
Rīga, LV-1010

☎ +371 26 603 222

(WHATSAPP & VIBER) LV / EN / RU

✉ olita@hepsor.lv