


3-й этаж, ул. Лиела 45b, Марупе

Квартира № 37

#	ПОМЕЩЕНИЕ	М ²
1	Прихожая	7,3
2	Санузел	3,8
3	Спальня	9
4	Гостиная - Кухня	27,1
5	Спальня	10,1
6	Спальня	13,2
7	Ванная	4
8	Балкон	6,2

Жилая площадь 74,5


Общая площадь 80,7

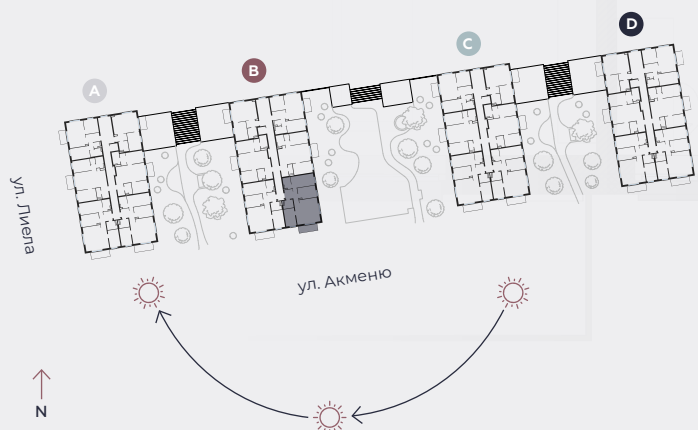

МАСШТАБ 1:80

0 80 160 240

В 1 САНТИМЕТРЕ – 80 САНТИМЕТРОВ

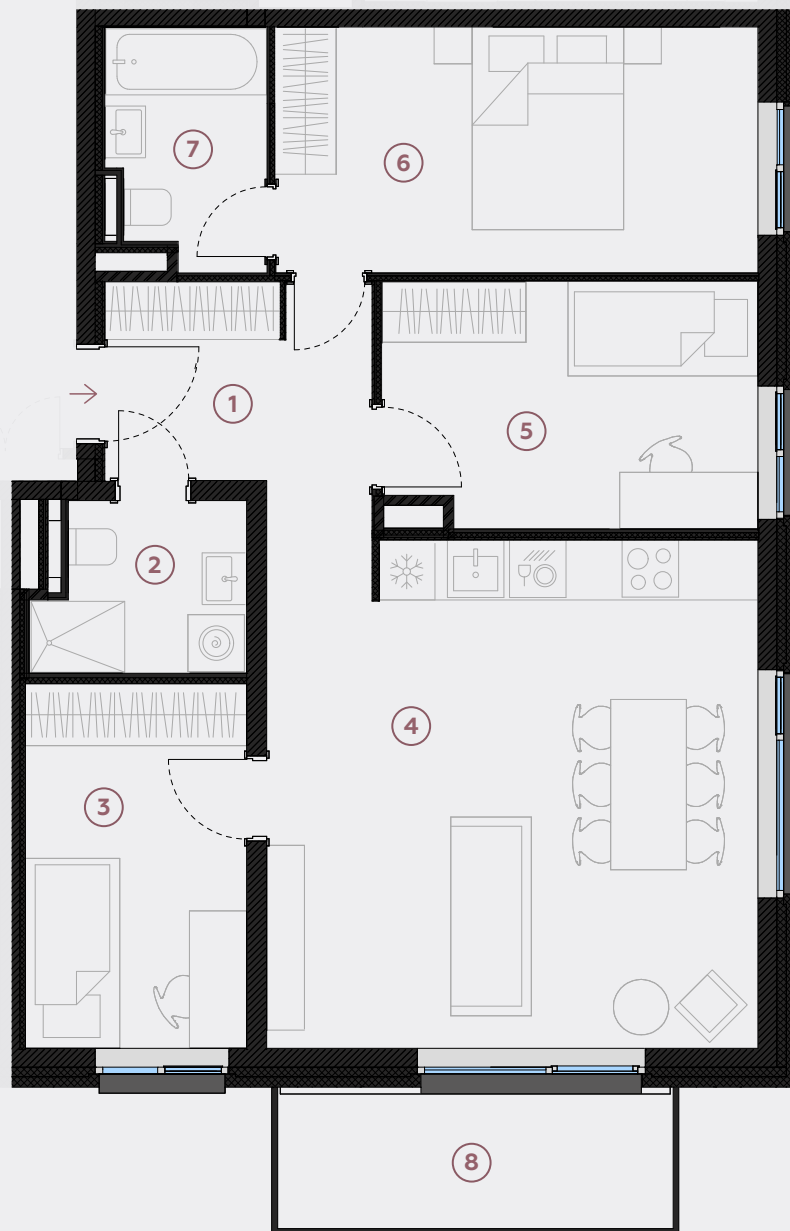

hepsor

📍 Citadeles iela 12,
Rīga, LV-1010

📞 +371 26 603 222

(WHATSAPP & VIBER) LV / EN / RU

✉️ olita@hepsor.lv