


3-й этаж, ул. Лиела 45b, Марупе

Квартира № 38

#	ПОМЕЩЕНИЕ	М ²
1	Прихожая	7,4
2	Санузел	3,8
3	Спальня	9,2
4	Гостиная - Кухня	27,1
5	Спальня	9,8
6	Спальня	12,9
7	Ванная	4,1
8	Балкон	6,2

Жилая площадь 74,3



Общая площадь 80,5

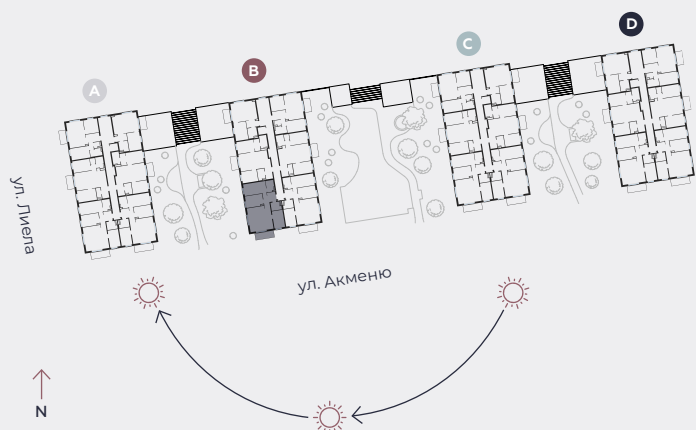

МАСШТАБ 1:80

0 80 160 240

В 1 САНТИМЕТРЕ – 80 САНТИМЕТРОВ

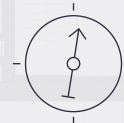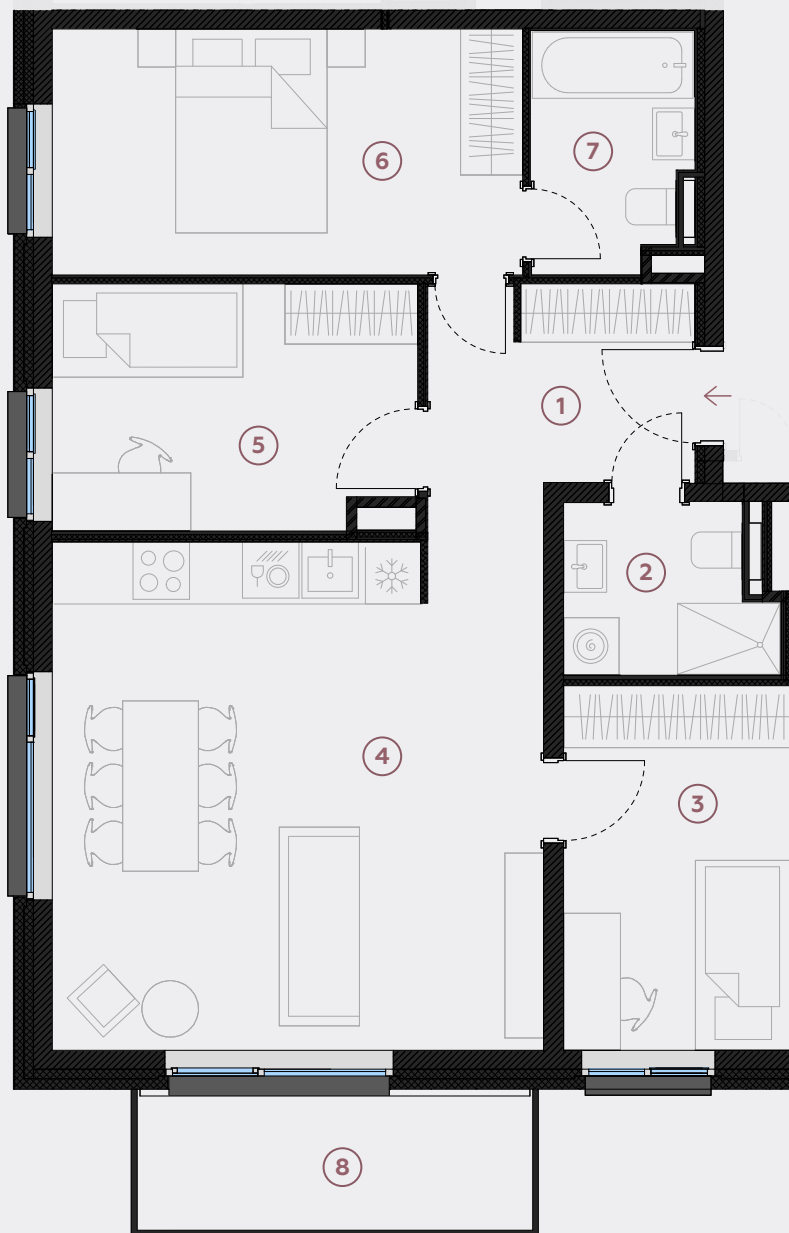

hepsor

📍 Citadeles iela 12,
Rīga, LV-1010

📞 +371 26 603 222

(WHATSAPP & VIBER) LV / EN / RU

✉️ olita@hepsor.lv