


4-й этаж, ул. Лиела 45b, Марупе

Квартира № 44

| # | ПОМЕЩЕНИЕ | м² |
|---|------------------|------|
| 1 | Прихожая | 7,4 |
| 2 | Санузел | 3,8 |
| 3 | Спальня | 9,2 |
| 4 | Гостиная - Кухня | 27,1 |
| 5 | Спальня | 9,8 |
| 6 | Спальня | 12,9 |
| 7 | Ванная | 4,1 |
| 8 | Балкон | 6,2 |

Жилая площадь 74,3


Общая площадь 80,5

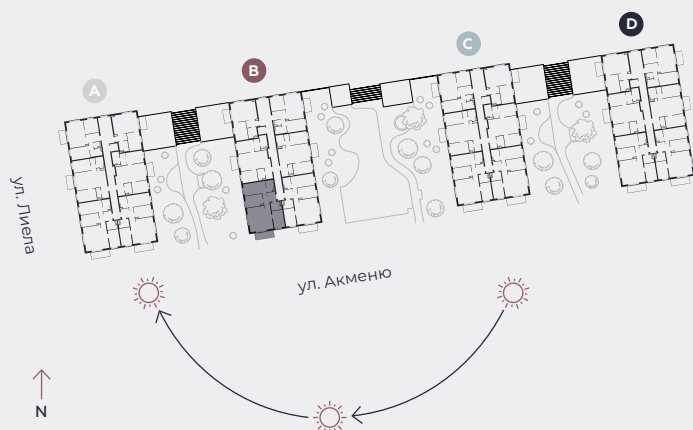

МАСШТАБ 1:80

0 80 160 240

В 1 САНТИМЕТРЕ – 80 САНТИМЕТРОВ

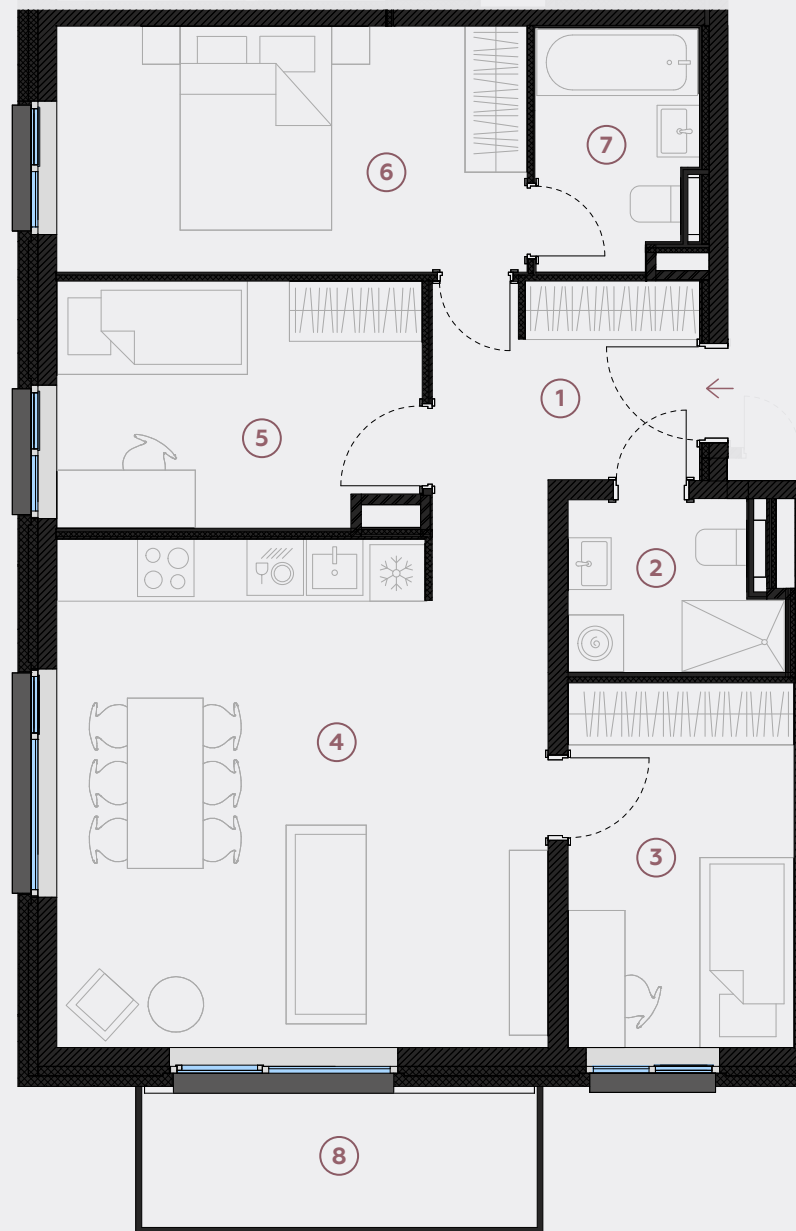

hepsor

📍 Citadeles iela 12,
Rīga, LV-1010

☎ +371 26 603 222

(WHATSAPP & VIBER) LV / EN / RU

✉ olita@hepsor.lv