



4-й этаж, ул. Лиела 45b, Марупе

Квартира № 45

#	ПОМЕЩЕНИЕ	М ²
1	Прихожая	4
2	Санузел	3,7
3	Спальня	9
4	Гостиная - Кухня	25,4
5	Спальня	13,4
6	Ванная	4,3
7	Балкон	4,5

Жилая площадь 59,8

Общая площадь 64,3

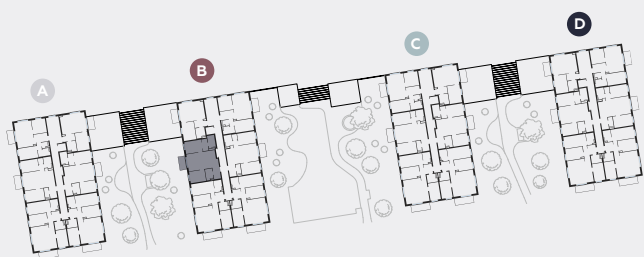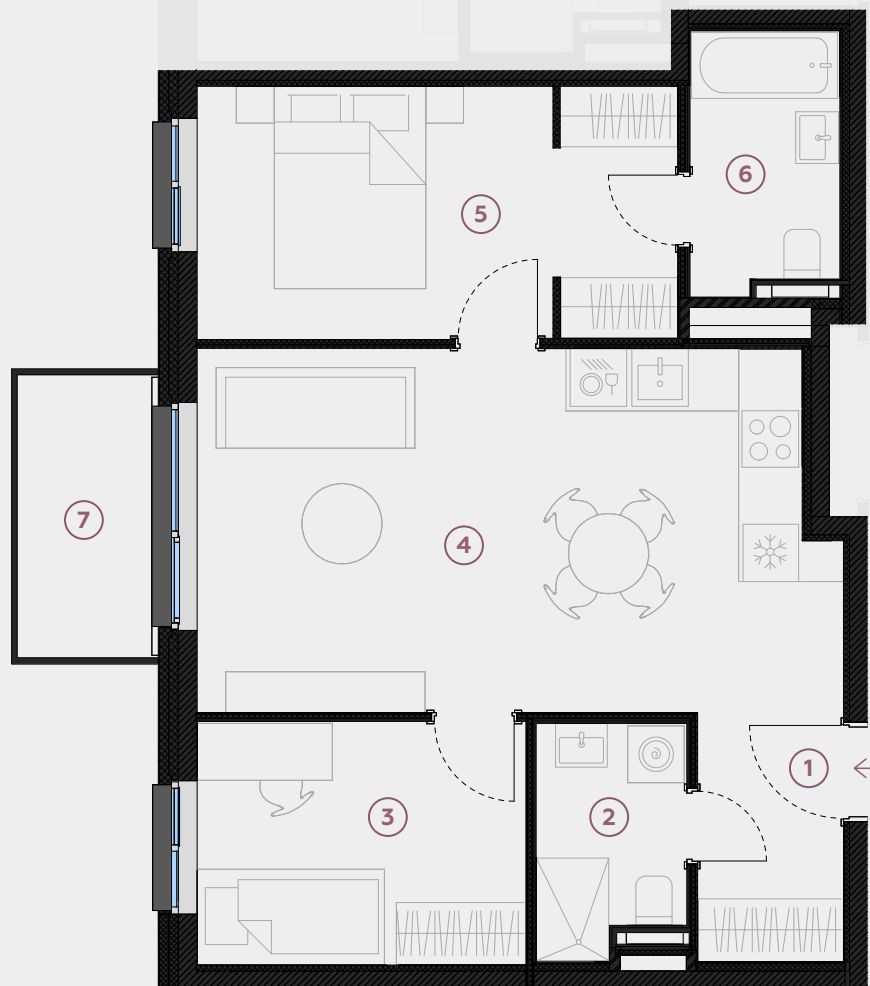

ул. Лиела

ул. Акмeню

↑
N

МАСШТАБ 1:80

0 80 160 240

В 1 САНТИМЕТРЕ - 80 САНТИМЕТРОВ



hepsor

📍 Citadeles iela 12,
Rīga, LV-1010

📞 +371 26 603 222

(WHATSAPP & VIBER) LV / EN / RU

✉️ olita@hepsor.lv