


1-й этаж, ул. Лиела 45с, Марупе

Квартира № 47

#	ПОМЕЩЕНИЕ	М ²
1	Прихожая	4
2	Санузел	3,7
3	Спальня	9
4	Гостиная - Кухня	25,4
5	Спальня	13,4
6	Ванная	4,3
7	Терраса	12,1

Жилая площадь 59,8

Общая площадь 71,9

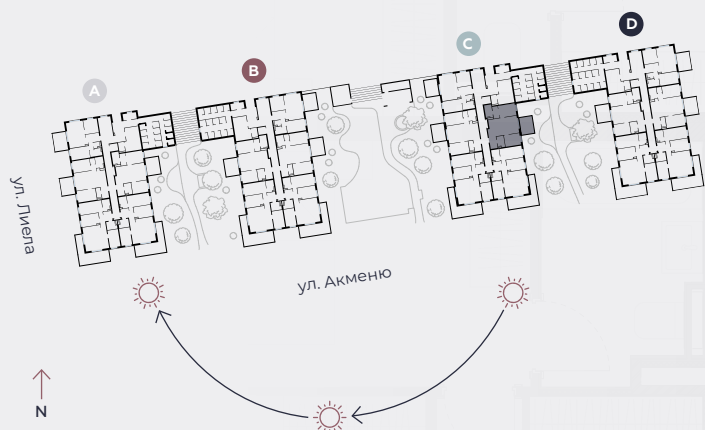

МАСШТАБ 1:80

0 80 160 240

В 1 САНТИМЕТРЕ – 80 САНТИМЕТРОВ



hepsor

📍 Citadeles iela 12,
Rīga, LV-1010

📞 +371 26 603 222

(WHATSAPP & VIBER) LV / EN / RU

✉️ olita@hepsor.lv