



1-й этаж, ул. Лиела 45с, Марупе

## Квартира № 49

#	ПОМЕЩЕНИЕ	М <sup>2</sup>
1	Прихожая	7,3
2	Санузел	3,8
3	Спальня	9
4	Гостиная - Кухня	27,1
5	Спальня	10,1
6	Спальня	13,2
7	Ванная	4
8	Терраса	24,6

**Жилая площадь 74,5**

**Общая площадь 99,1**

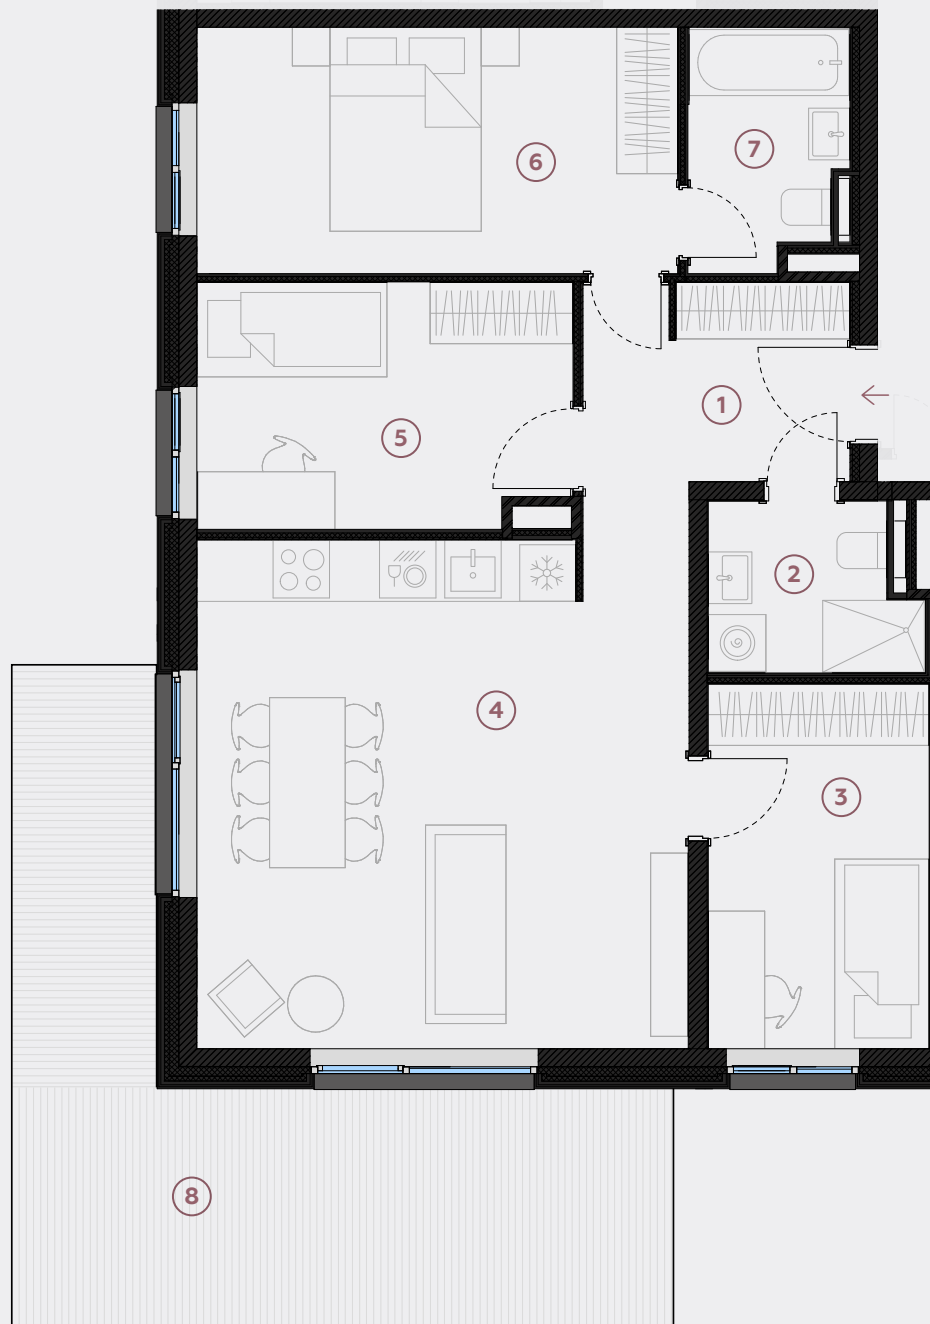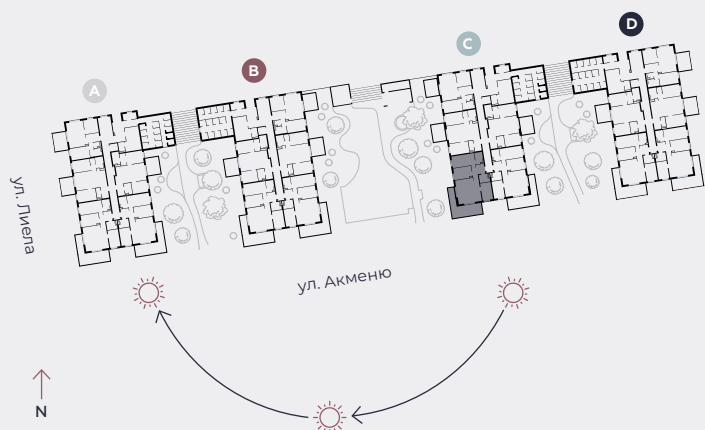

МАСШТАБ 1:80

0 80 160 240

В 1 САНТИМЕТРЕ – 80 САНТИМЕТРОВ

**hepsor**

📍 Citadeles iela 12,  
Rīga, LV-1010

📞 +371 26 603 222

(WHATSAPP & VIBER) LV / EN / RU

✉️ olita@hepsor.lv