



1-й этаж, ул. Лиела 45с, Марупе

## Квартира № 51

#	ПОМЕЩЕНИЕ	М <sup>2</sup>
1	Прихожая	6,9
2	Санузел	1,6
3	Ванная	3,9
4	Спальня	10,8
5	Гостиная - Кухня	22
6	Спальня	9,6
7	Терраса	11,7

**Жилая площадь 54,8**

**Общая площадь 66,5**

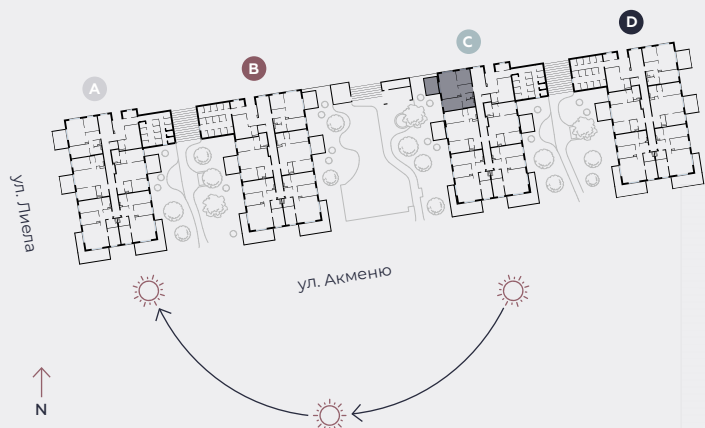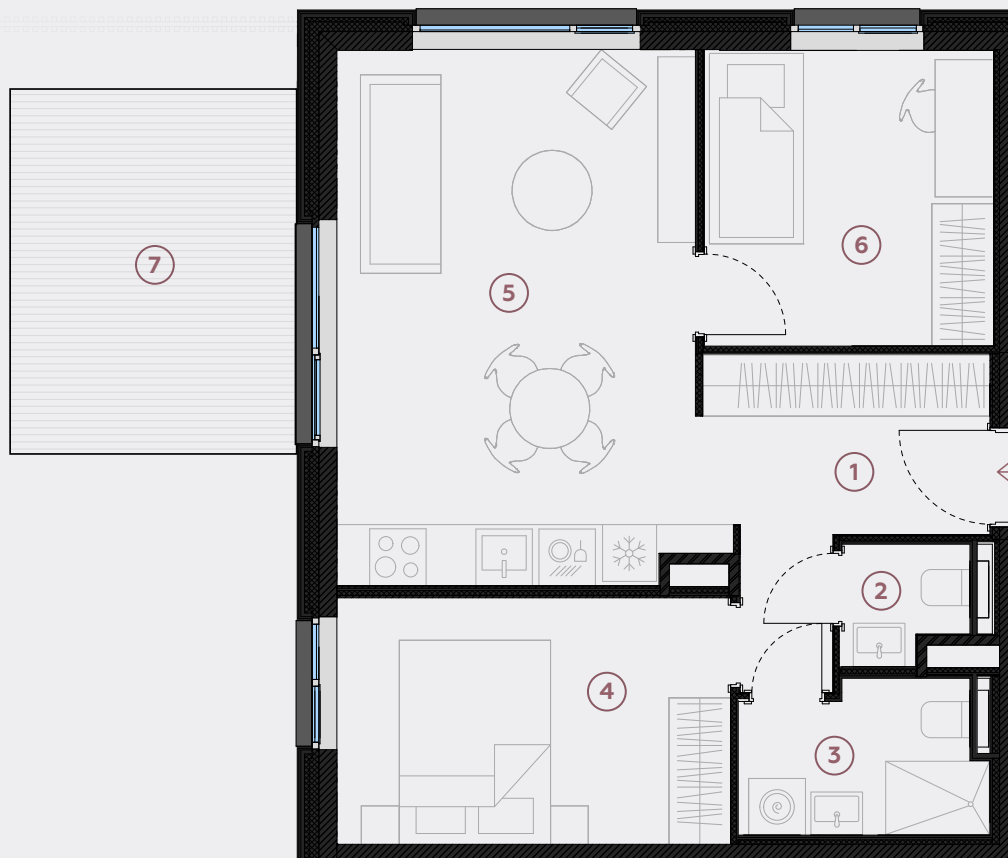

МАСШТАБ 1:80

0 80 160 240

В 1 САНТИМЕТРЕ – 80 САНТИМЕТРОВ

**hepsor**

📍 Citadeles iela 12,  
Rīga, LV-1010

📞 +371 26 603 222

(WHATSAPP & VIBER) LV / EN / RU

✉️ olita@hepsor.lv