



2-й этаж, ул. Лиела 45с, Марупе

## Квартира № 57

#	ПОМЕЩЕНИЕ	М <sup>2</sup>
1	Прихожая	4
2	Гостиная - Кухня	23,2
3	Спальня	11,2
4	Ванная	4,3
5	Терраса	12,2

**Жилая площадь 42,7**

**Общая площадь 54,9**

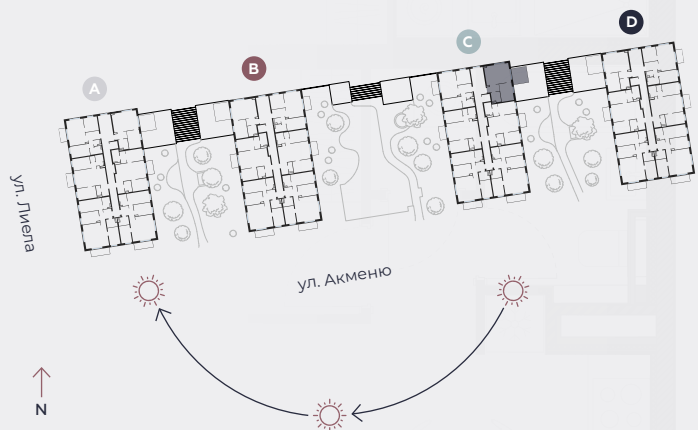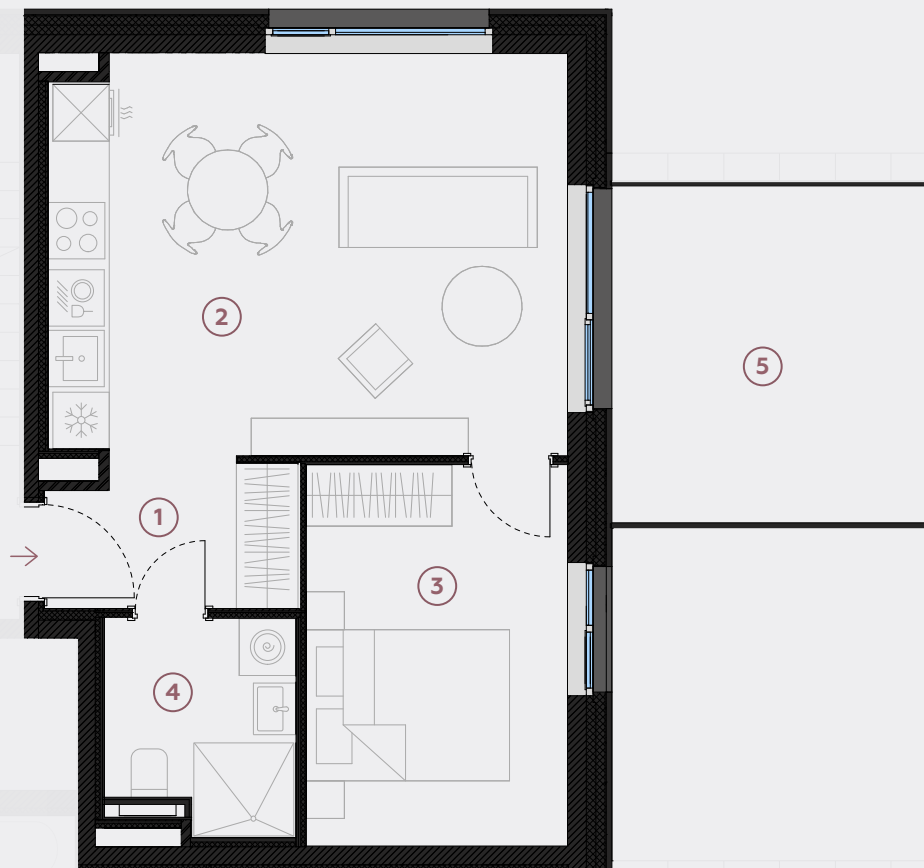

МАСШТАБ 1:80

0 80 160 240

В 1 САНТИМЕТРЕ – 80 САНТИМЕТРОВ

**hepsor**

📍 Citadeles iela 12,  
Rīga, LV-1010

📞 +371 26 603 222

(WHATSAPP & VIBER) LV / EN / RU

✉️ olita@hepsor.lv