





3-й этаж, ул. Лиела 45с, Марупе

Квартира № 63

#	ПОМЕЩЕНИЕ	М ²
1	Прихожая	4
2	Гостиная - Кухня	23,2
3	Спальня	11,2
4	Ванная	4,3
5	Балкон	4,5

Жилая площадь 42,7

Общая площадь 47,2

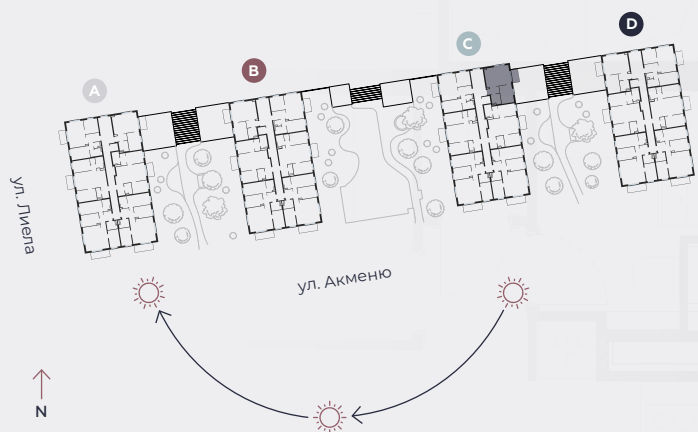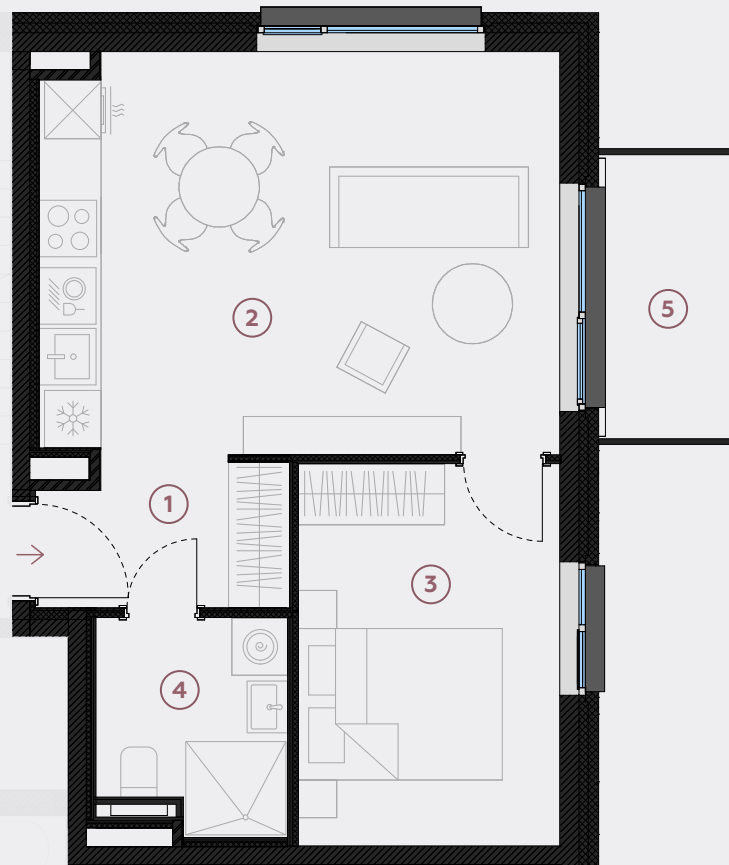

МАСШТАБ 1:80

0 80 160 240

В 1 САНТИМЕТРЕ – 80 САНТИМЕТРОВ

hepsor

📍 Citadeles iela 12,
Rīga, LV-1010

📞 +371 26 603 222

(WHATSAPP & VIBER) LV / EN / RU

✉️ olita@hepsor.lv