



4-й этаж, ул. Лиела 45с, Марупе

Квартира № 68

#	ПОМЕЩЕНИЕ	М ²
1	Прихожая	6,9
2	Санузел	1,6
3	Ванная	3,9
4	Спальня	10,8
5	Гостиная - Кухня	22
6	Спальня	9,6
7	Балкон	4,5

Жилая площадь 54,8

Общая площадь 59,3

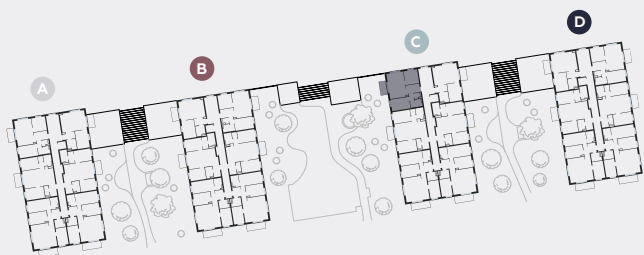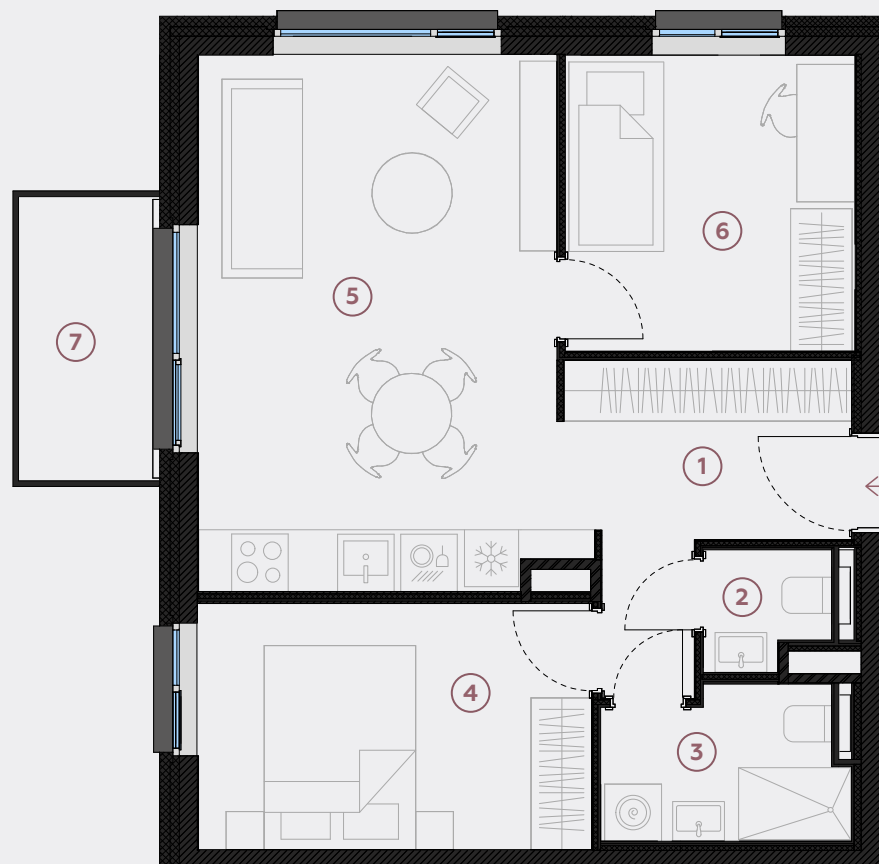

МАСШТАБ 1:80

0 80 160 240

В 1 САНТИМЕТРЕ – 80 САНТИМЕТРОВ

hepsor

📍 Citadeles iela 12,
Rīga, LV-1010

📞 +371 26 603 222

(WHATSAPP & VIBER) LV / EN / RU

✉️ olita@hepsor.lv