


1-й этаж, ул. Лиела 45d, Марупе

Квартира № 70

#	ПОМЕЩЕНИЕ	М ²
1	Прихожая	6,9
2	Санузел	1,6
3	Ванная	3,9
4	Спальня	10,8
5	Гостиная - Кухня	22
6	Спальня	9,6
7	Терраса	12,7

Жилая площадь 54,8


Общая площадь 67,5

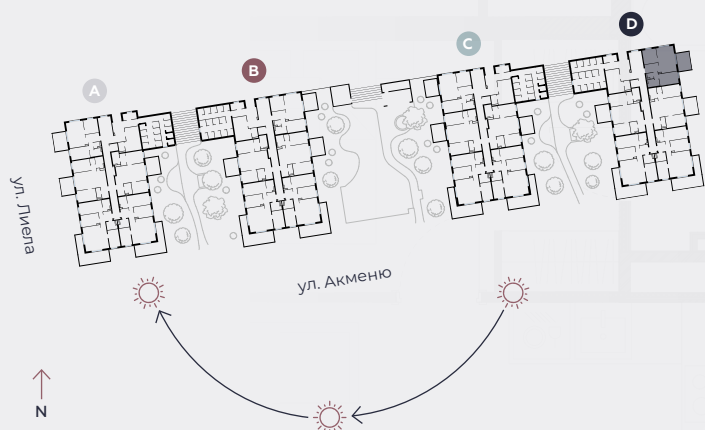

МАСШТАБ 1:80

0 80 160 240

В 1 САНТИМЕТРЕ – 80 САНТИМЕТРОВ

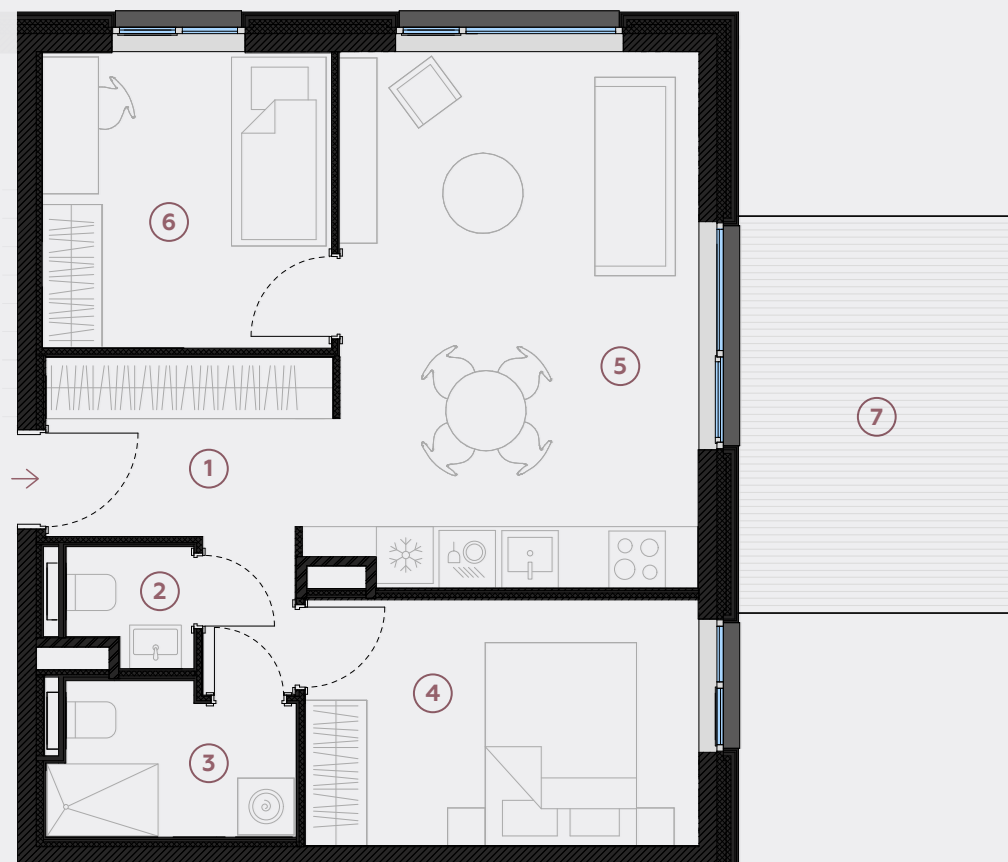

hepsor

📍 Citadeles iela 12,
Rīga, LV-1010

☎ +371 26 603 222

(WHATSAPP & VIBER) LV / EN / RU

✉ olita@hepsor.lv