


3-й этаж, ул. Лиела 45d, Марупе

## Квартира № 82


#	ПОМЕЩЕНИЕ	М <sup>2</sup>
1	Прихожая	4,1
2	Санузел	2,1
3	Спальня	10,7
4	Гостиная - Кухня	28,4
5	Спальня	10,1
6	Гардеробная	1,4
7	Ванная	4
8	Балкон	4,5

**Жилая площадь 60,8**

**Общая площадь 65,3**

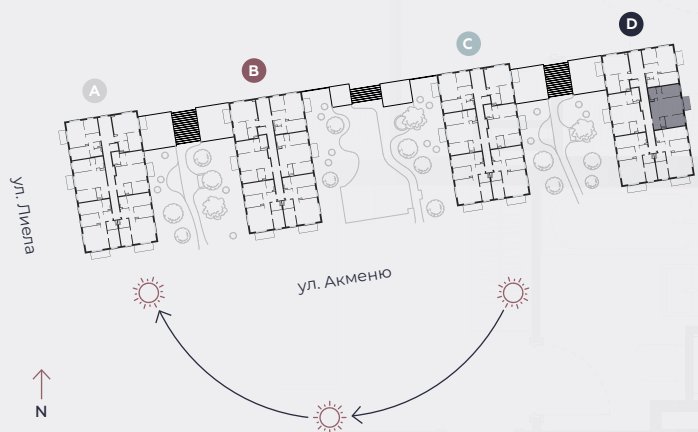

МАСШТАБ 1:80

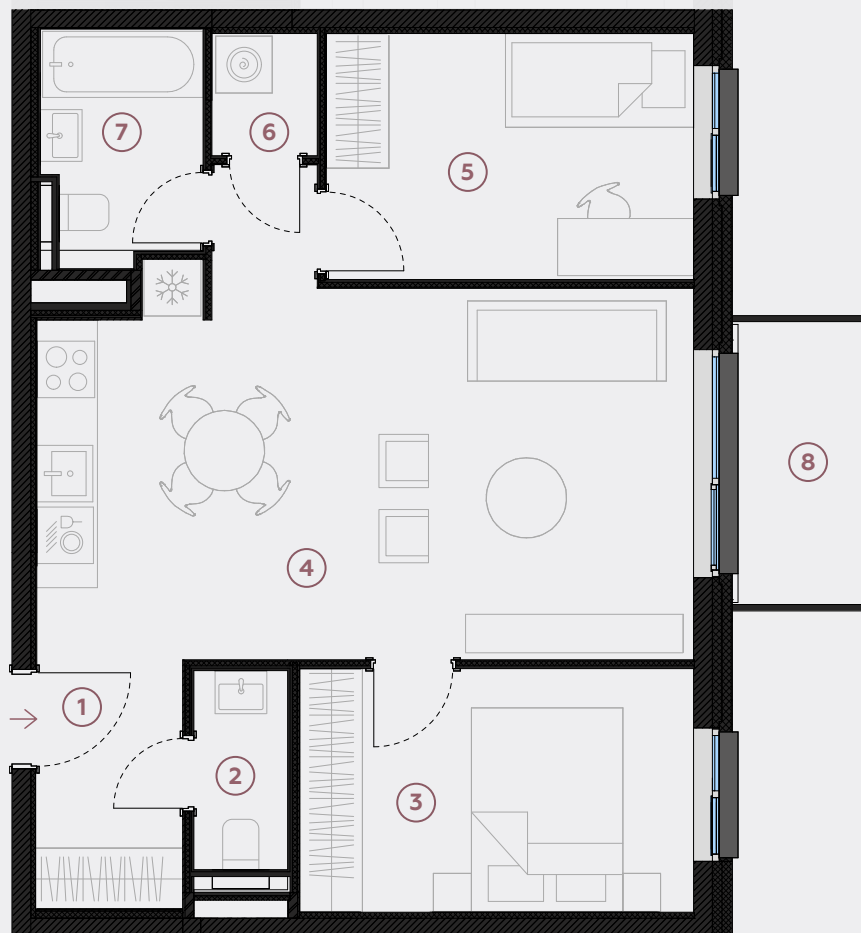

0 80 160 240

В 1 САНТИМЕТРЕ – 80 САНТИМЕТРОВ

**hepsor**

📍 Citadeles iela 12,  
Rīga, LV-1010

📞 +371 26 603 222

(WHATSAPP & VIBER) LV / EN / RU

✉️ olita@hepsor.lv