



4-й этаж, ул. Лиела 45d, Марупе

## Квартира № 91

#	ПОМЕЩЕНИЕ	М <sup>2</sup>
1	Прихожая	4
2	Санузел	3,7
3	Спальня	9
4	Гостиная - Кухня	25,4
5	Спальня	13,4
6	Ванная	4,3
7	Балкон	4,5

**Жилая площадь 59,8**

**Общая площадь 64,3**

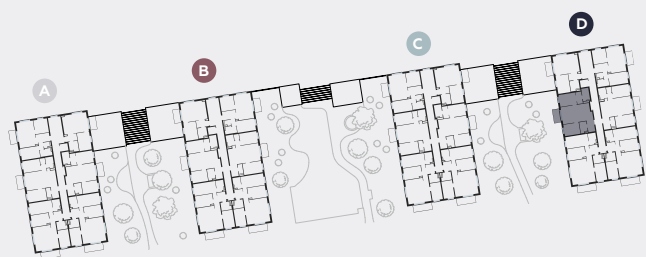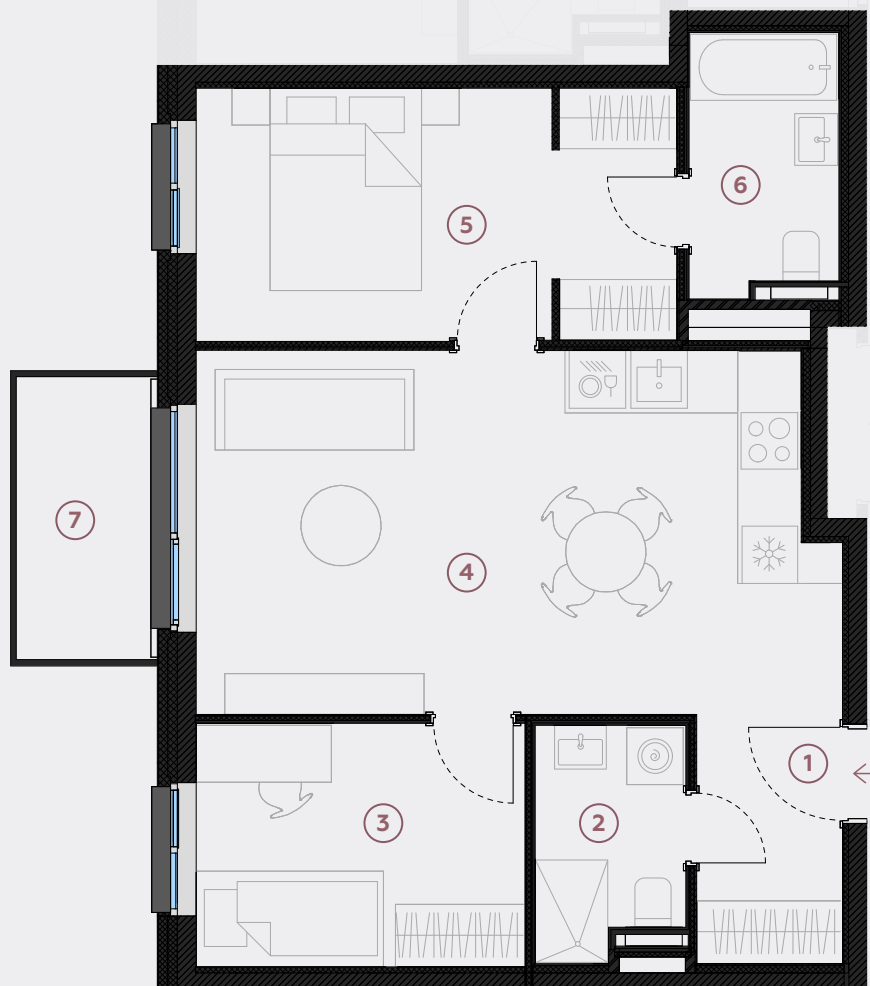

МАСШТАБ 1:80

0 80 160 240

В 1 САНТИМЕТРЕ – 80 САНТИМЕТРОВ

**hepsor**

📍 Citadeles iela 12,  
Rīga, LV-1010

📞 +371 26 603 222

(WHATSAPP & VIBER) LV / EN / RU

✉️ olita@hepsor.lv