

Ранька Дамбис 5,  
Агенскалнс

**№ 1**

Этаж 1




Комнаты 4

Жилая площадь 87,69 м<sup>2</sup>

Балкон 5,21 м<sup>2</sup>

Терраса —

Общая площадь 92,90 м<sup>2</sup>

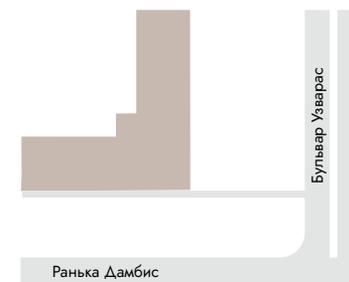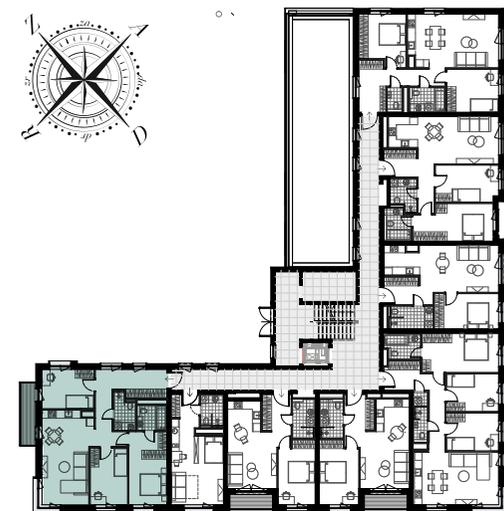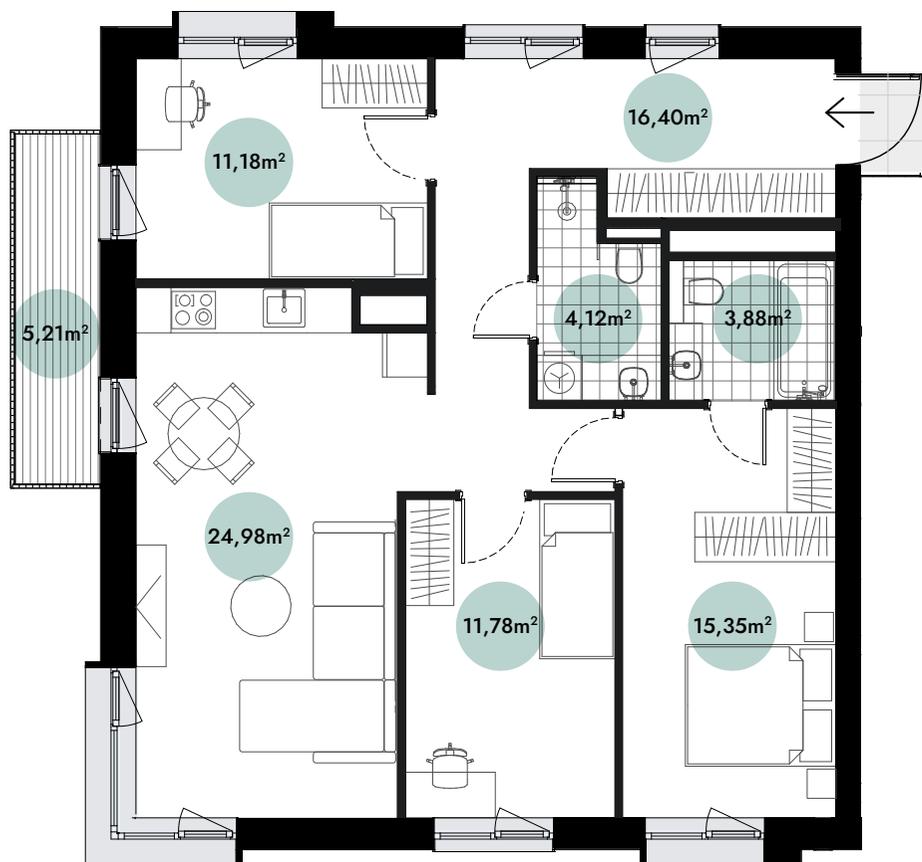

**NR**

0 1m 2m 3m

Масштаб 1 : 100 | 1 см = 1 м



**Мадара Цеске**

МЕНЕДЖЕР ПО  
МАРКЕТИНГУ И ПРОДАЖАМ

**+371 25 664 774**  
**madara@hepsor.lv**

**hepsor**