

Ранька Дамбис 5,
Агенскалнс

No 2

Этаж 1




Комнаты 1

Жилая площадь 29,55 м²

Балкон —

Терраса —

Общая площадь 29,55 м²

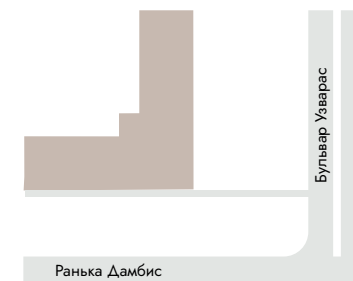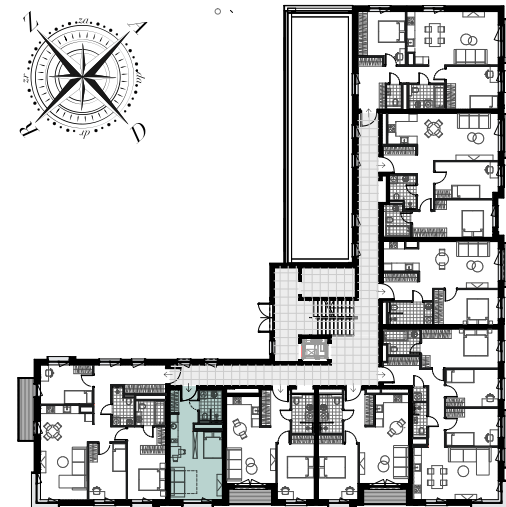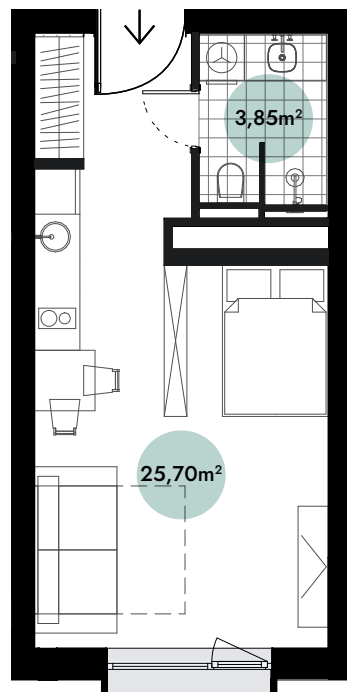

0 1m 2m 3m

Масштаб 1 : 100 | 1 см = 1 м



Мадара Цеске

МЕНЕДЖЕР ПО
МАРКЕТИНГУ И ПРОДАЖАМ

+371 25 664 774
madara@hepsor.lv

hepsor