

Ранька Дамбис 5,
Агенскалнс

№ 4


Этаж 1 Комнаты 2

Жилая площадь 46,26 м²



Балкон 3,58 м²

Терраса —

Общая площадь 49,84 м²

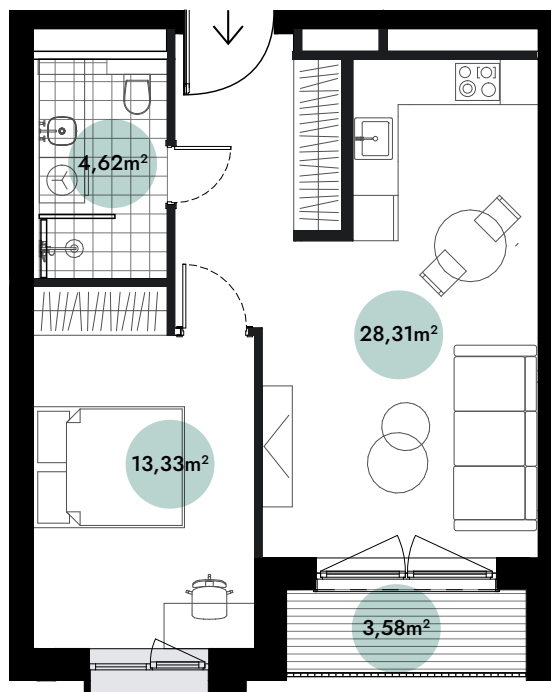

0 1m 2m 3m
Масштаб 1 : 100 | 1 см = 1 м

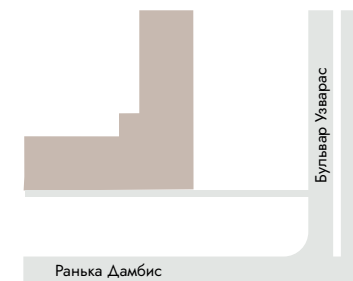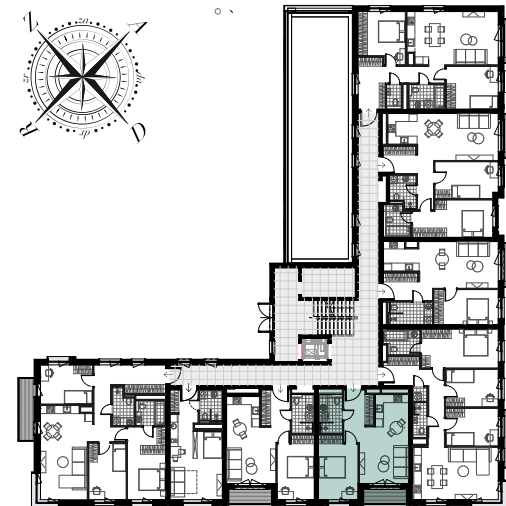

NR



Мадара Цеске

МЕНЕДЖЕР ПО
МАРКЕТИНГУ И ПРОДАЖАМ

+371 25 664 774
madara@hepsor.lv

hepsor