

Ранька Дамбис 5,
Агенскалнс

№ 18

Этаж 3



Комнаты 1

Жилая площадь 29,55 м²




Балкон —

Терраса —

Общая площадь 29,55 м²

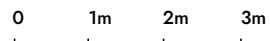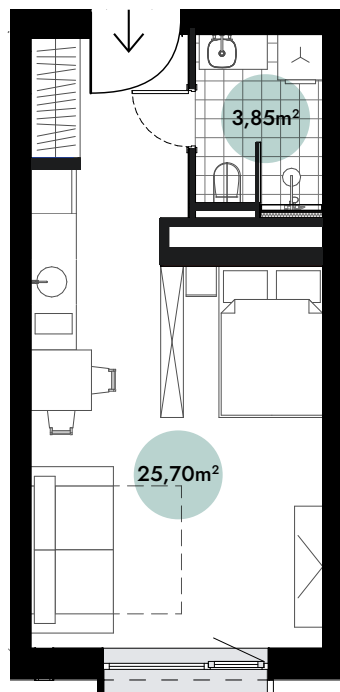

Масштаб 1 : 100 | 1 см = 1 м

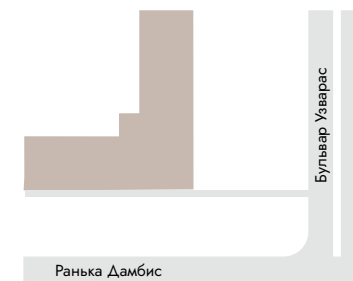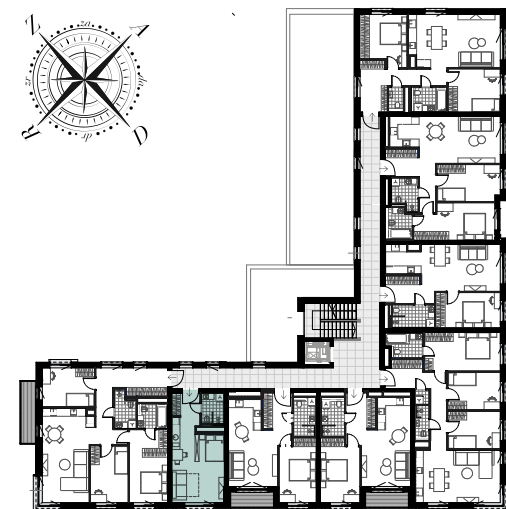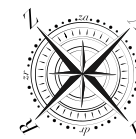

NR



Мадара Цеске

МЕНЕДЖЕР ПО
МАРКЕТИНГУ И ПРОДАЖАМ

+371 25 664 774
madara@hepsor.lv

hepsor