

Ранька Дамбис 5,  
Агенскалнс

**№ 20**

Этаж 3





Комнаты 2

Жилая площадь 46,26 м<sup>2</sup>

Балкон 3,58 м<sup>2</sup>

Терраса —

Общая площадь 49,84 м<sup>2</sup>

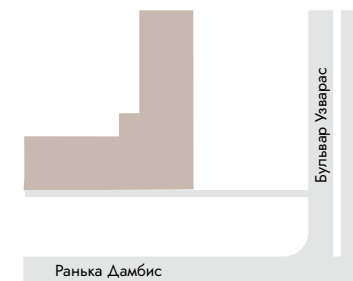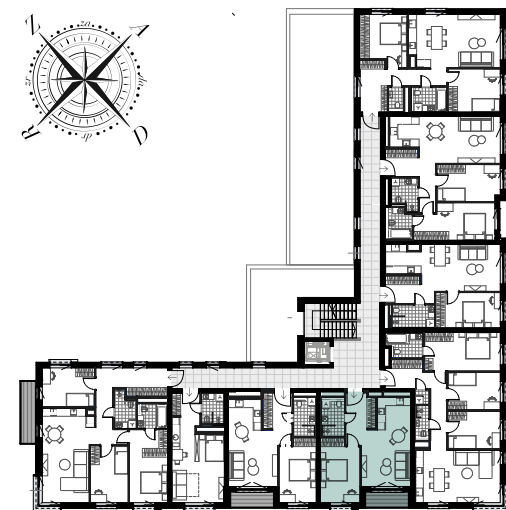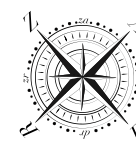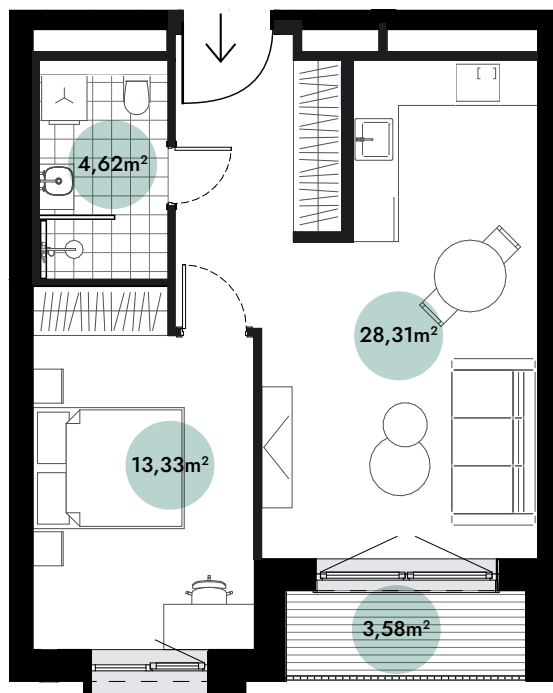

Масштаб 1 : 100 | 1 см = 1 м

**NR**



**Мадара Цеске**

МЕНЕДЖЕР ПО  
МАРКЕТИНГУ И ПРОДАЖАМ

**+371 25 664 774**  
**madara@hepsor.lv**

**hepsor**