

Ранька Дамбис 5,
Агенскалнс

No 27





Этаж 4 Комнаты 2

Жилая площадь 44,99 м²

Балкон 3,58 м²

Терраса —

Общая площадь 48,57 м²

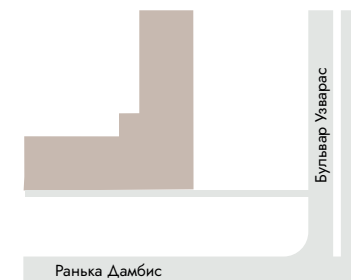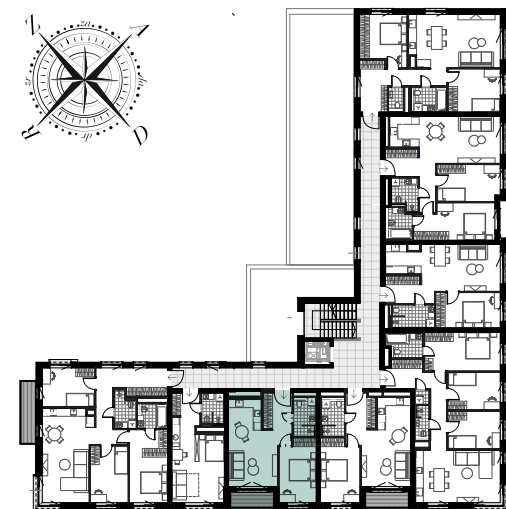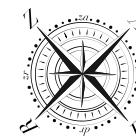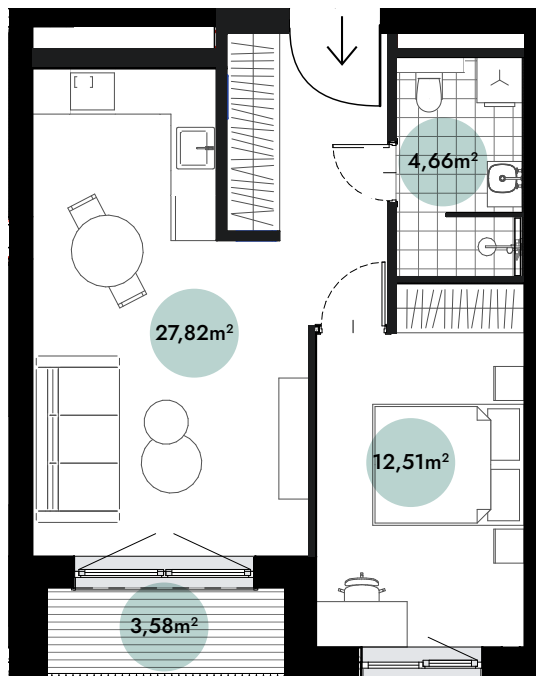

NR

0 1m 2m 3m
Масштаб 1 : 100 | 1 см = 1 м



Мадара Цеске

МЕНЕДЖЕР ПО
МАРКЕТИНГУ И ПРОДАЖАМ

+371 25 664 774
madara@hepsor.lv

hepsor