

Ранька Дамбис 5,
Агенскалнс

№ 30

Этаж 4




Комнаты 2

Жилая площадь 49,75 м²

Балкон 3,63 м²

Терраса —

Общая площадь 53,38 м²

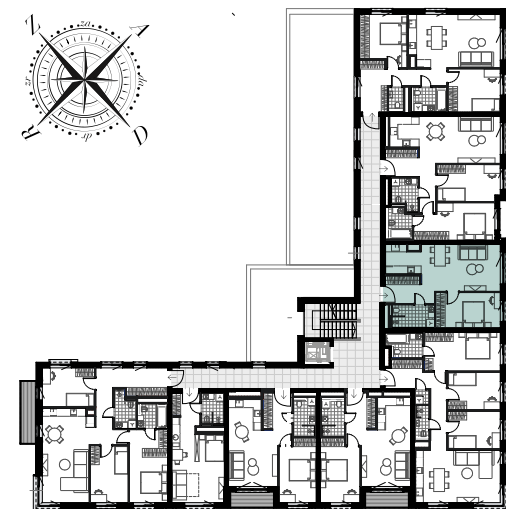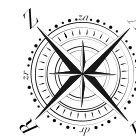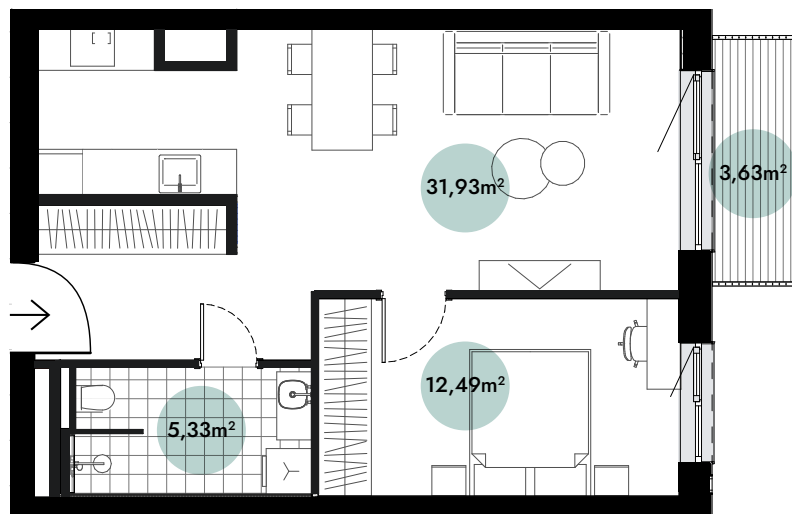

NR

0 1m 2m 3m
Масштаб 1 : 100 | 1 см = 1 м



Мадара Цеске

МЕНЕДЖЕР ПО
МАРКЕТИНГУ И ПРОДАЖАМ

+371 25 664 774
madara@hepsor.lv

hepsor