

Ранька Дамбис 5,  
Агенскалнс

**№ 34**

Этаж 5


Комнаты 1

Жилая площадь 29,55 м<sup>2</sup>



Балкон —

Терраса —

Общая площадь 29,55 м<sup>2</sup>

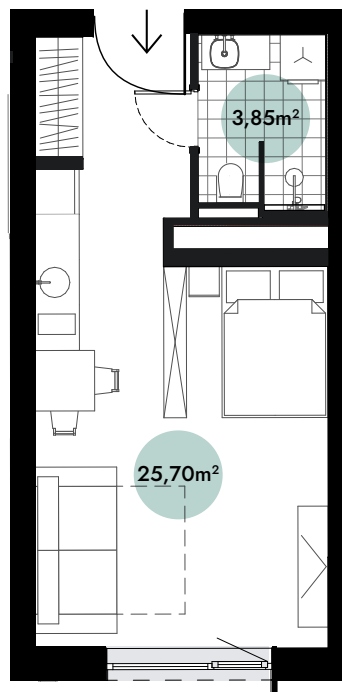

0 1m 2m 3m  
Масштаб 1 : 100 | 1 см = 1 м

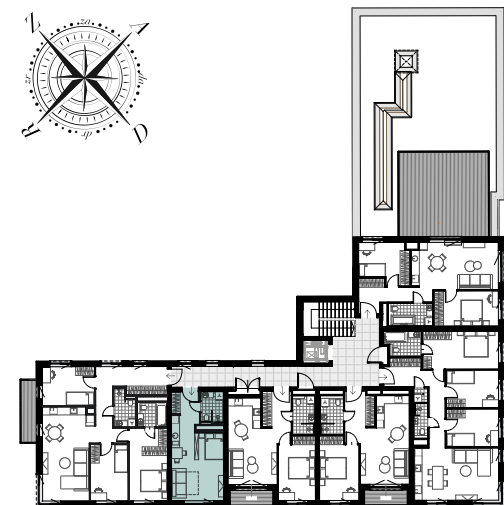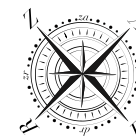

**Мадара Цеске**

МЕНЕДЖЕР ПО  
МАРКЕТИНГУ И ПРОДАЖАМ

**+371 25 664 774**  
**madara@hepsor.lv**

**hepsor**