

Ранька Дамбис 5,  
Агенскалнс

№ 38




Этаж 5      Комнаты 3

Жилая площадь      58,91 м<sup>2</sup>

Балкон      3,63 м<sup>2</sup>

Терраса      42,51 м<sup>2</sup>

Общая площадь      105,05 м<sup>2</sup>

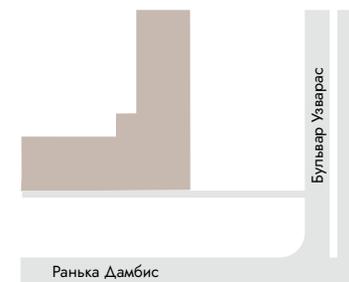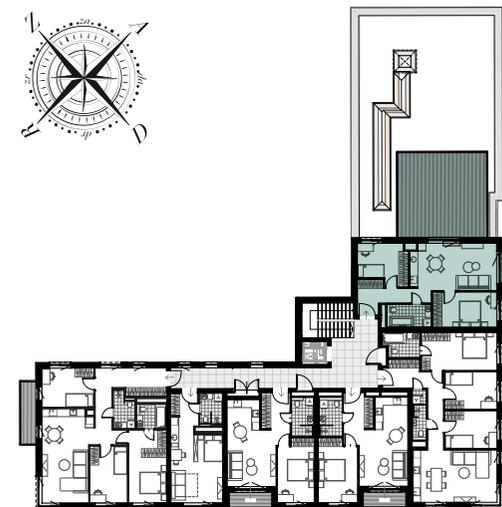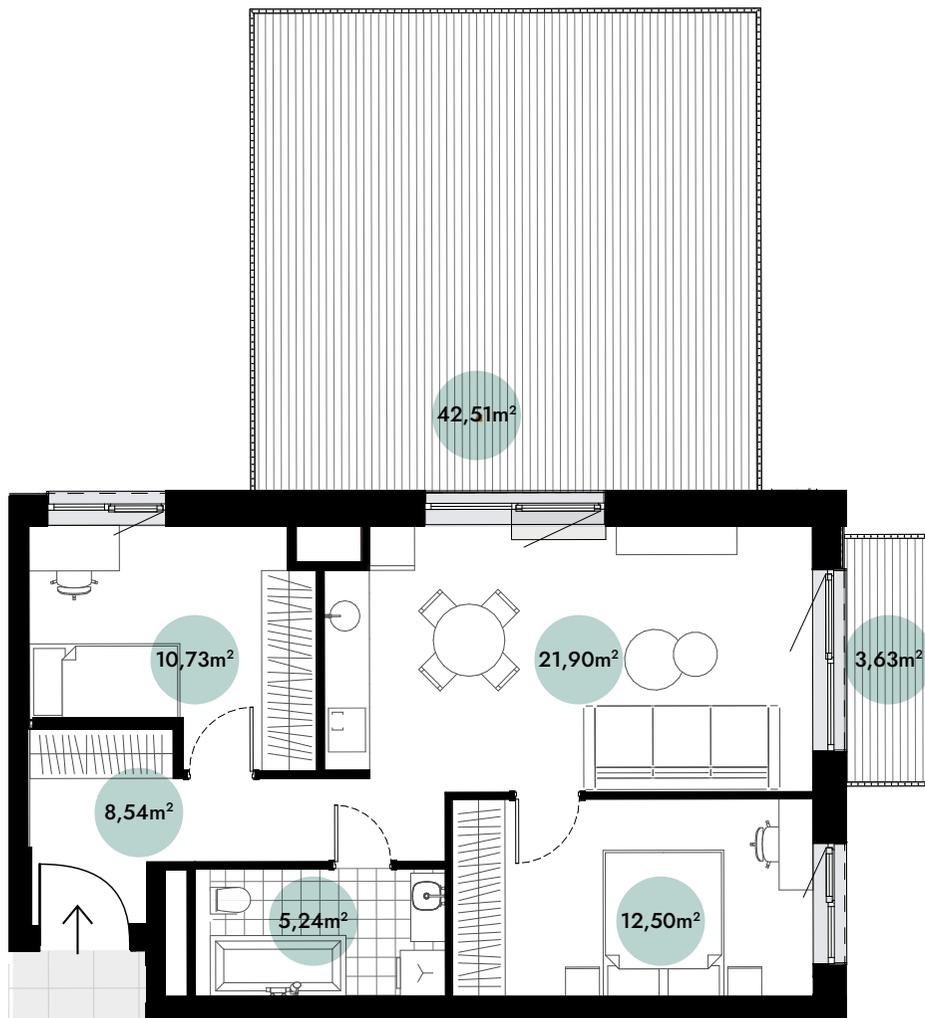

**NR**

0      1m      2m      3m  
Масштаб 1 : 100 | 1 см = 1 м



**Мадара Цеске**

МЕНЕДЖЕР ПО  
МАРКЕТИНГУ И ПРОДАЖАМ

**+371 25 664 774**  
**madara@hepsor.lv**

**hepsor**