




STRĒLNIĒKU
DZĪVO KLUSAJĀ CENTRĀ

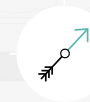

5. stāvs, Strēlnieku 4b



Dzīvoklis nr. 39

2-STĀVU DZĪVOKLIS | 1. STĀVS

#	TELPA	M ²
1	Priekšnams	2,3
2	Sanmezgls	1,8
3	Virtuve ar viesistabu	19,5

Stāva dzīvojamā platība 23,6

Kopēja dzīvojamā platība 45,9

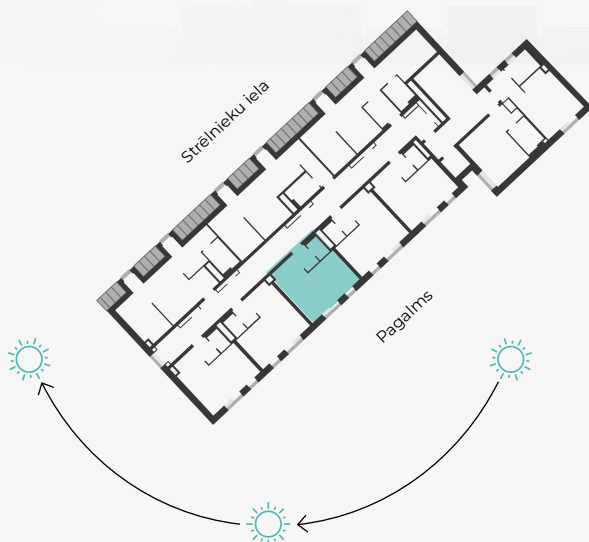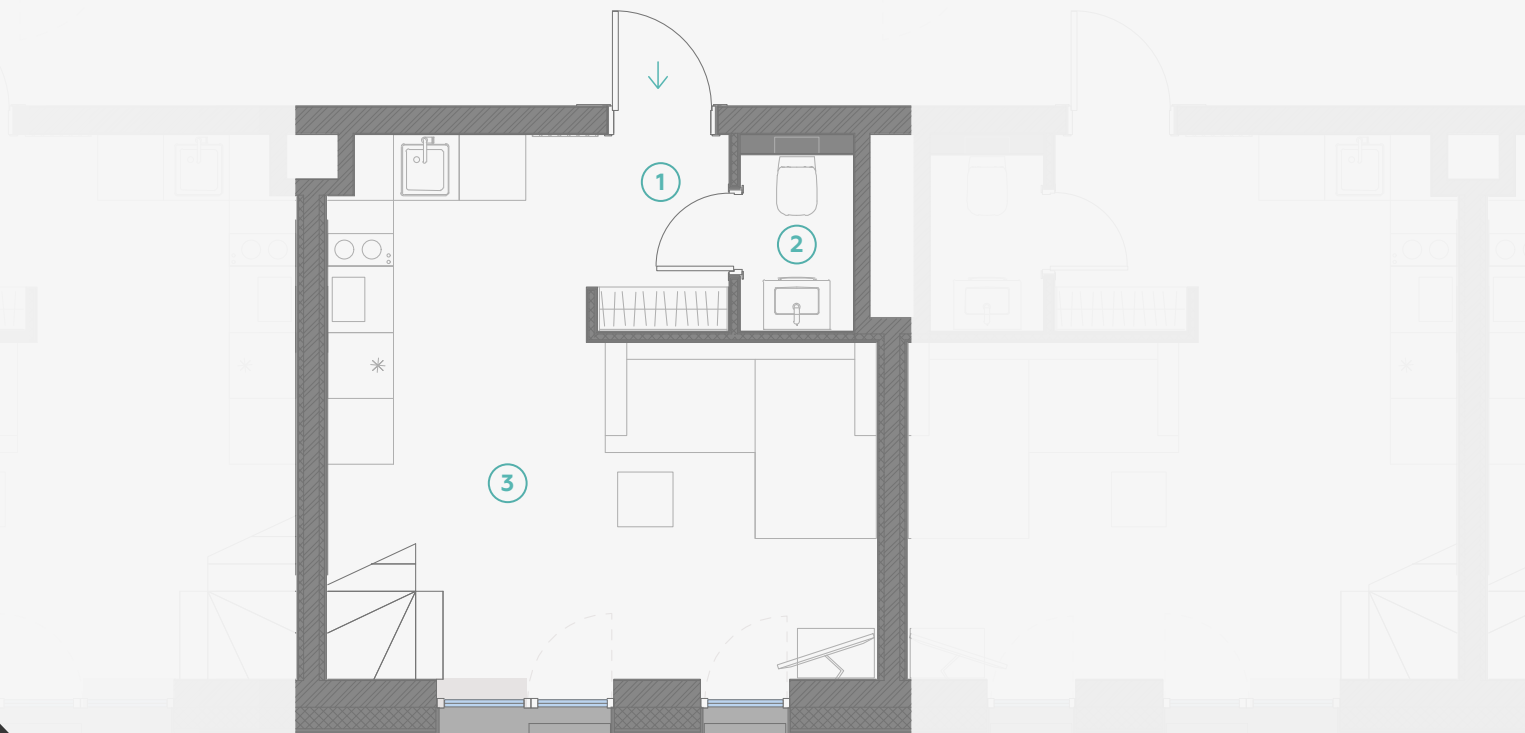

MĒROGS 1:70



1 CENTIMETRĀ – 70 CENTIMETRI




📍 Strēlnieku 4b, Rīga, LV-1010

📞 +371 29 224 774
(WHATSAPP & VIBER) LV / EN / RU

✉️ madara@hepsor.lv



STRĒLNIEKU
DZĪVO KLUSAJĀ CENTRĀ

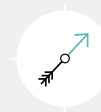



6. stāvs, Strēlnieku 4b

Dzīvoklis nr. 39

2-STĀVU DZĪVOKLIS | 2. STĀVS

#	TELPA	M ²
4	Guļamistaba	13,6
5	Garderobe	3,9
6	Sanmezgls	4,8

Stāva dzīvojamā platība 22,3
Kopēja dzīvojamā platība 45,9

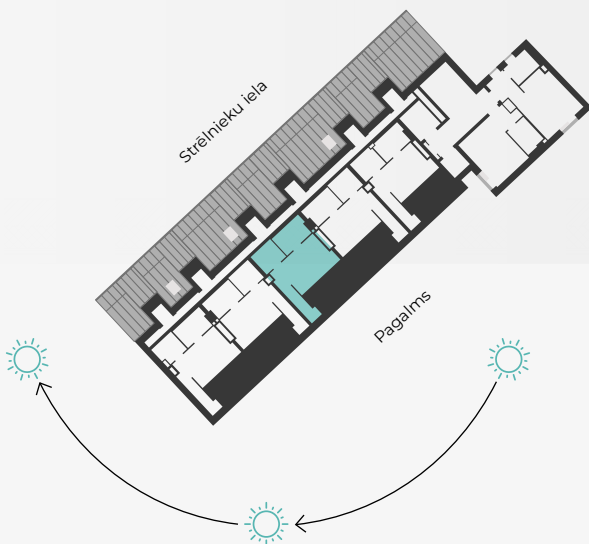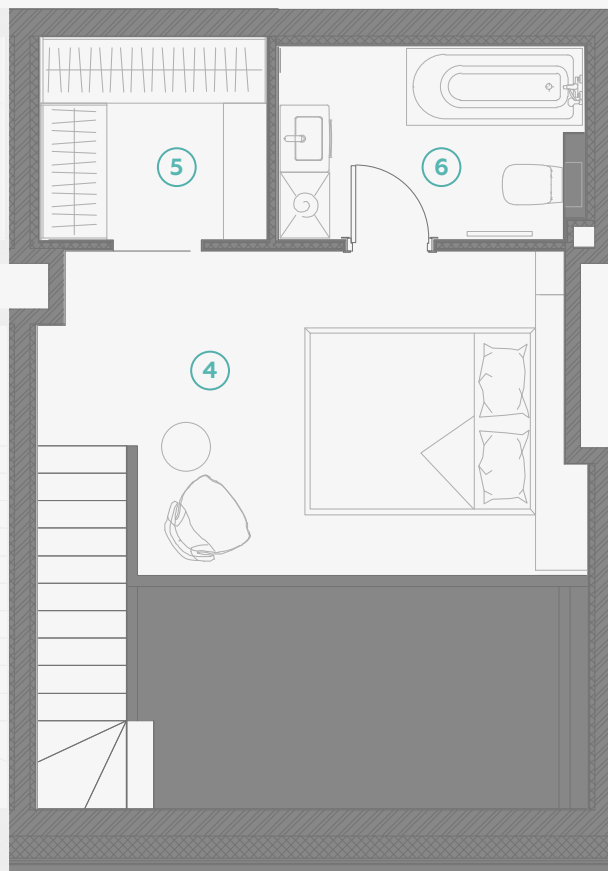

N ↑

MĒROGS 1:70

0 70 140 210

1 CENTIMETRĀ - 70 CENTIMETRI



Strēlnieku 4b, Rīga, LV-1010

+371 29 224 774

(WHATSAPP & VIBER) LV / EN / RU

madara@hepsor.lv