





STRĒLNIEKU  
DZĪVO KLUSĀJĀ CENTRĀ

2 этаж, Стрелниеку 4b

## Квартира № 3

#	ПОМЕЩЕНИЕ	М <sup>2</sup>
1	Прихожая	2,6
2	Санузел	4,5
3	Кухня и гостиная	15,0

Жилая площадь **22,1**

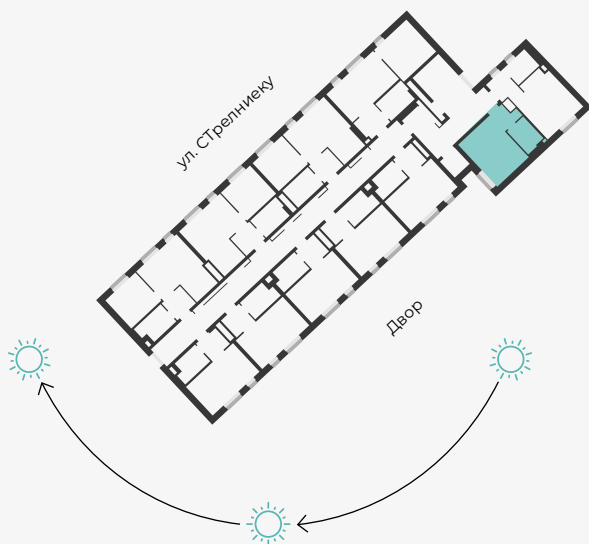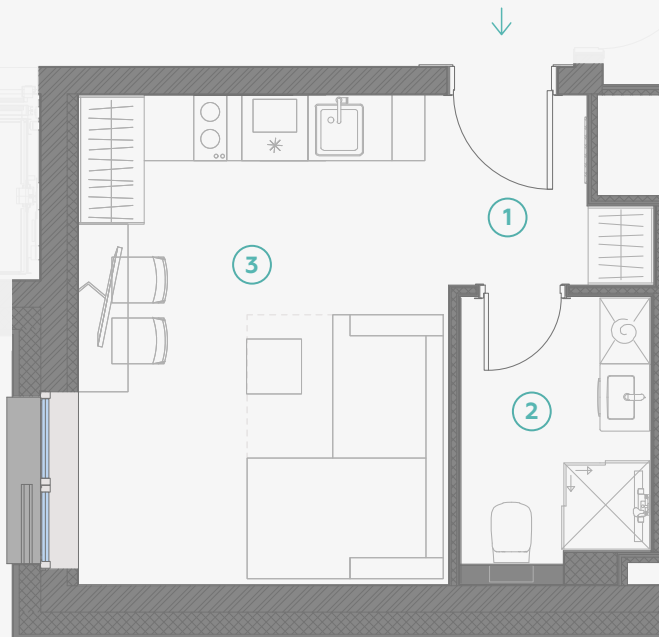

N ↑

МАСШТАБ 1:70



В 1 САНТИМЕТРЕ – 70 САНТИМЕТРОВ



📍 Strēlnieku 4b, Rīga, LV-1010

📞 +371 29 224 774  
(WHATSAPP & VIBER) LV / EN / RU

✉️ madara@hepsor.lv