




STRĒLNIĒKU
DZĪVO KLUSĀJĀ CENTRĀ


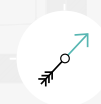


2 этаж, Стрелниеку 4b

Квартира № 7

#	ПОМЕЩЕНИЕ	М ²
1	Прихожая	3,6
2	Санузел	4,6
3	Кухня и гостиная	15,1

Жилая площадь **23,3**

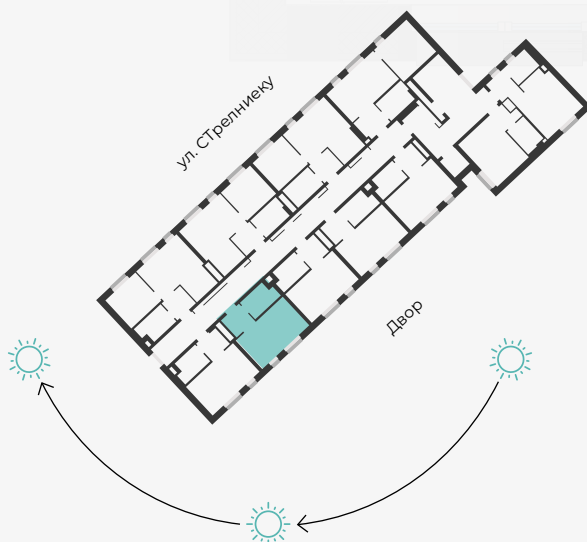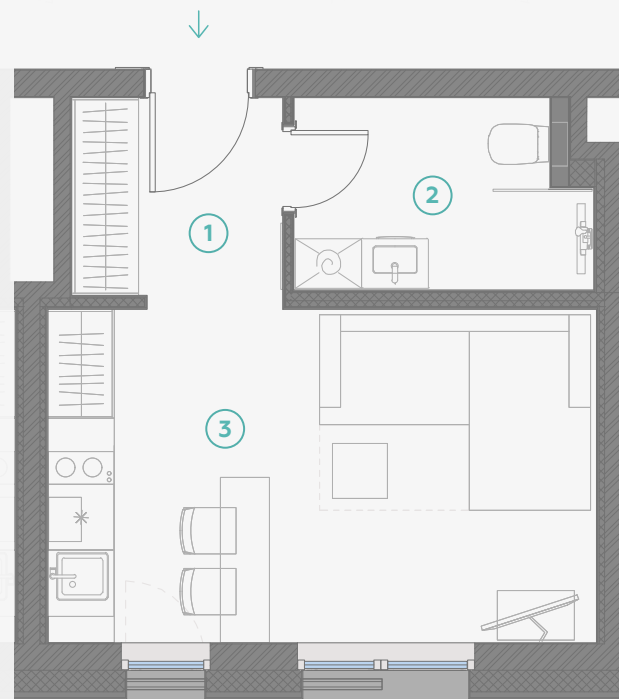

МАСШТАБ 1:70



В 1 САНТИМЕТРЕ – 70 САНТИМЕТРОВ



📍 Strēlnieku 4b, Rīga, LV-1010

📞 +371 29 224 774
(WHATSAPP & VIBER) LV / EN / RU

✉️ madara@hepsor.lv