



STRĒLNIEKU  
DZĪVO KLUSĀJĀ CENTRĀ





2 этаж, Стрелниеку 4b

## Квартира № 12

#	ПОМЕЩЕНИЕ	М <sup>2</sup>
1	Прихожая	4,2
2	Санузел	4,8
3	Кухня и гостиная	14,8
4	Спальня	11,7

Жилая площадь 35,5

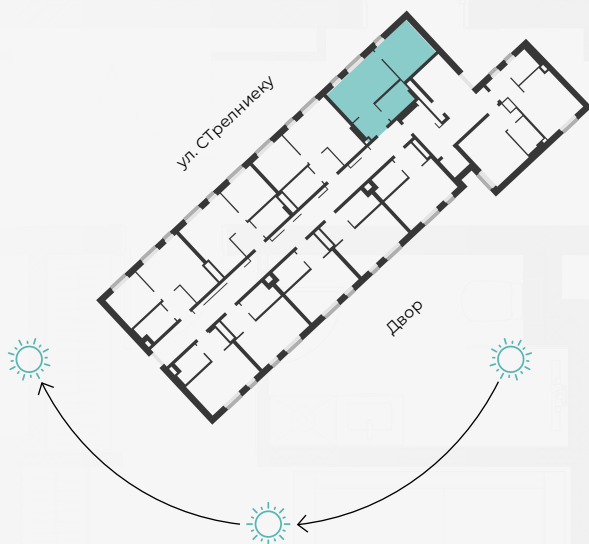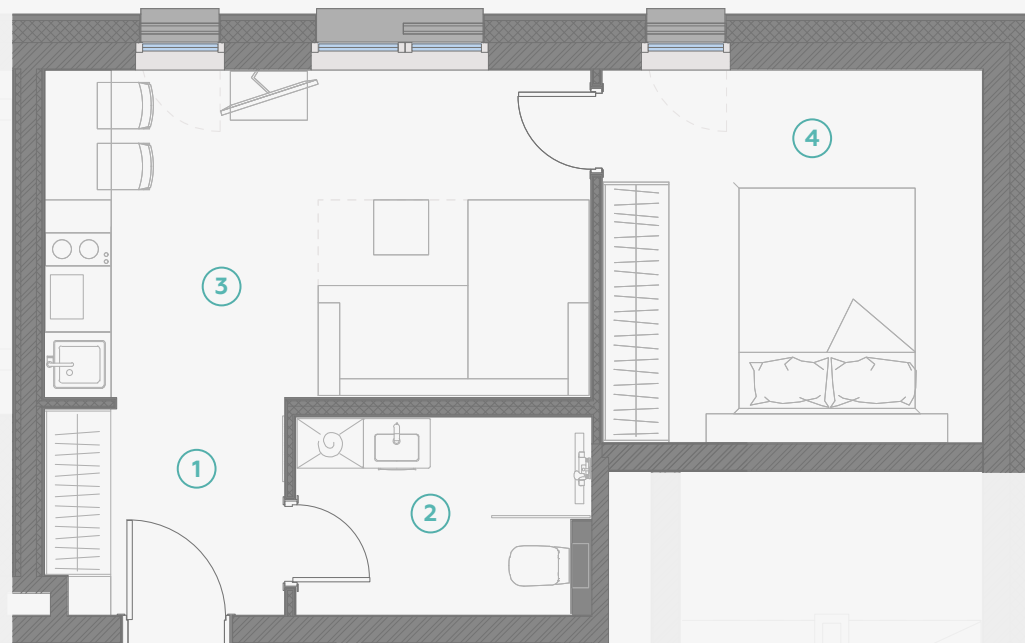

N ↑

МАСШТАБ 1:70

0 70 140 210

В 1 САНТИМЕТРЕ – 70 САНТИМЕТРОВ



Strēlnieku 4b, Rīga, LV-1010

+371 29 224 774  
(WHATSAPP & VIBER) LV / EN / RU

madara@hepsor.lv