





STRĒLNIĒKU  
DZĪVO KLUSĀJĀ CENTRĀ

3 этаж, Стрелниеку 4b

## Квартира № 15

#	ПОМЕЩЕНИЕ	М <sup>2</sup>
1	Прихожая	3,6
2	Санузел	4,4
3	Кухня и гостиная	15,0

Жилая площадь 23,0

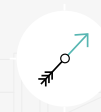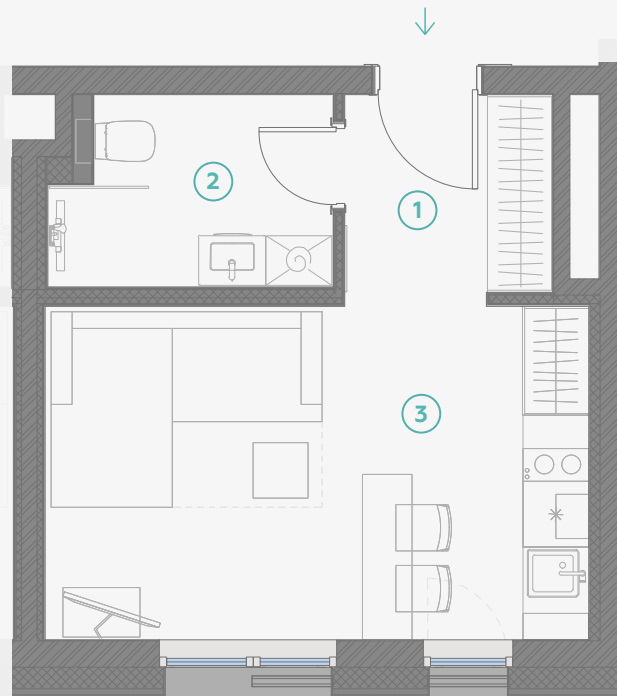

МАСШТАБ 1:70



В 1 САНТИМЕТРЕ – 70 САНТИМЕТРОВ



Strēlnieku 4b, Rīga, LV-1010

+371 29 224 774

(WHATSAPP & VIBER) LV / EN / RU

madara@hepsor.lv